

G2
ruimte voor Hadera
(aanplantplicht kopers)

G1
ruimte voor Hadera
(aanplantplicht kopers)


375 625 H1 625 375
1000 2000 1000

Bouwnummer 02

Bouwnummer 01

1576
3060
1084
400

RENVOOI	
kavelgrens	entree woning
ruimte voor parkeren op eigen terrein	
<p>Erfscheidingen</p> <p>G1: Gaashekwerk, hoogte ca. 80 cm. (aanplantplicht Hadera door kopers)</p> <p>G2: Gaashekwerk, hoogte ca. 180 cm. (aanplantplicht Hadera door kopers)</p> <p>H1: Haagbeplanting, aanplant hoogte ca. 40 cm.</p> <p>H2: Haagbeplanting, aanplant hoogte ca. 120 cm. in combinatie met een gaashekwerk, hoogte ca. 180 cm.</p> <p>De lage haag wordt op een afstand van ca. 25 cm. van de erfsgrens geplaatst, de hoge haag op een afstand van ca. 40 cm van de erfsgrens. Er dient voldoende ruimte vrijgehouden te worden van bestrating en bebouwing om op het eigen perceel te kunnen groeien. Voor de lage haag is dat een ruimte van 50 cm., voor de hoge haag een ruimte van 60 cm.</p>	<p>Tekeningen geven het totaal bij verkoop weer. Als gevolg van koperskeuzes kan de eigen woning en/of die op de naburige percelen bij oplevering afwijken van deze tekening.</p>

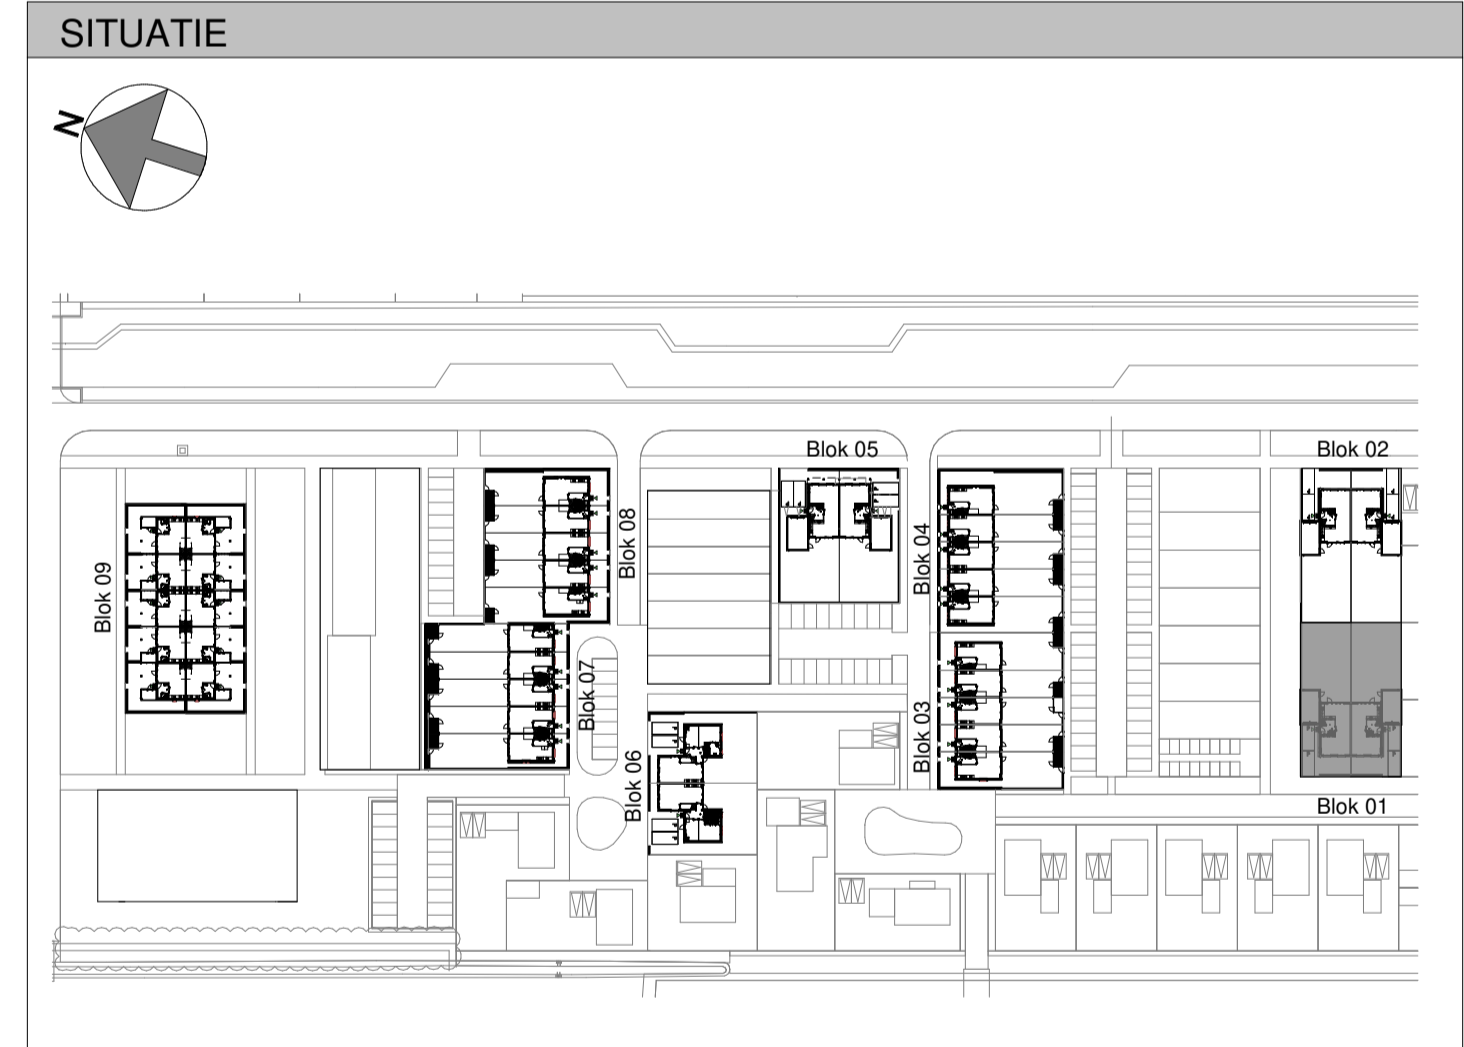

Twee-onder-een-kap

kaveltekening blok 01

Nieuwe Morgen Geerpark Vlijmen (fase 1)
 Bouwnummers: 01 en 02
 Verkooptekening: VK_01
 Schaal: 1:100
 Datum: 22 april 2022

