


RENVOOI	
<p>— kavelgrens</p> <p>— entree woning</p>	<p>ruimte voor parkeren op eigen terrein</p>
<p>Erfafscheidingen</p> <p>G1: Gaashekwerk, hoogte ca. 80 cm. (aanplantplicht Hedera door kopers)</p> <p>G2: Gaashekwerk, hoogte ca. 180 cm. (aanplantplicht Hedera door kopers)</p> <p>H1: Haagbeplanting, aanplanthoogte ca. 40 cm.</p> <p>H2: Haagbeplanting, aanplanthoogte ca. 120 cm. in combinatie met een gaashekwerk, hoogte ca. 180 cm.</p> <p>De lage haag wordt op een afstand van ca. 25 cm. van de erfgrans geplaatst, de hoge haag op een afstand van ca. 40 cm van de erfgrans.</p> <p>Er dient voldoende ruimte vrijgehouden te worden van bestrating en bebouwing om op het eigen perceel te kunnen groeien. Voor de lage haag is dat een ruimte van 50 cm., voor de hoge haag een ruimte van 60 cm.</p>	<p>Tekeningen geven het totaal bij verkoop weer.</p> <p>Als gevolg van koperskeuzes kan de eigen woning en/of die op de naburige percelen bij oplevering afwijken van deze tekening.</p>

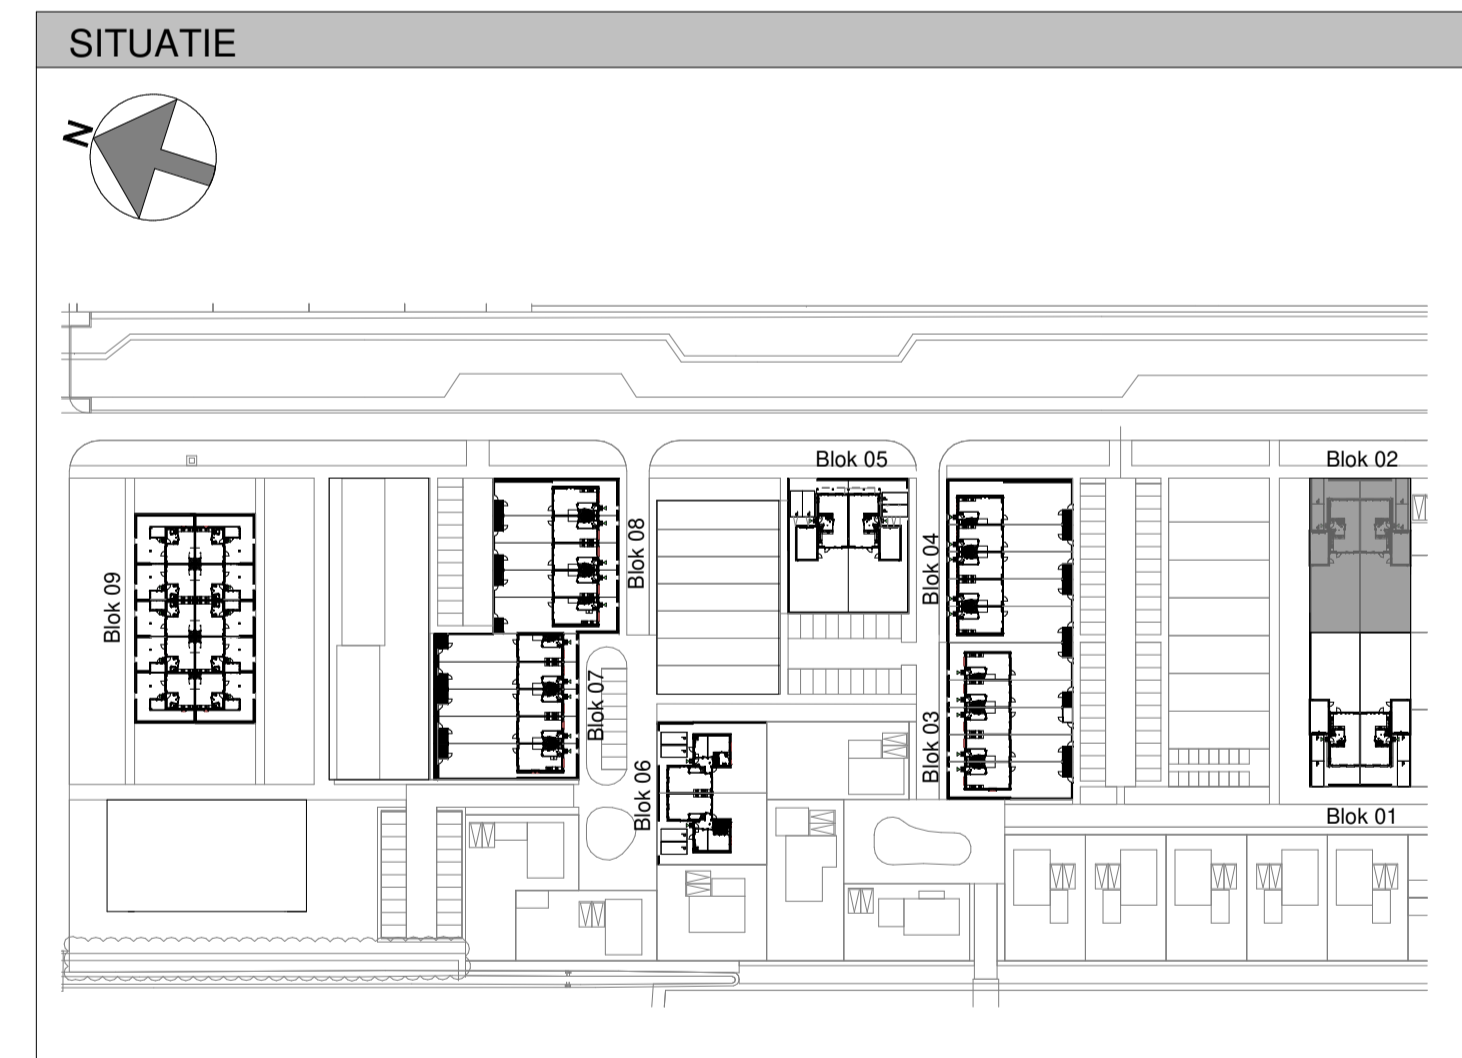

Twee-onder-een-kap

kaveltekening blok 02

Nieuwe Morgen Geerpark Vlijmen (fase 1)
 Bouwnummers: 03 en 04
 Verkooptekening: VK_02
 Schaal: 1:100
 Datum: 22 april 2022

