


RENVOOI	
	kavélgrens
	entree woning
	stalen luipoot voorzien van een stalen gasmat
<p>Erfafscheidingen</p> <p>G1: Gaashekwerk, hoogte ca. 80 cm. (aanplantplicht Hedera door kopers) G2: Gaashekwerk, hoogte ca. 180 cm. (aanplantplicht Hedera door kopers) H1: Haagbeplanting, aanplant hoogte ca. 40 cm. H2: Haagbeplanting, aanplant hoogte ca. 120 cm. in combinatie met een gaashekwerk, hoogte ca. 180 cm.</p> <p>De lage haag wordt op een afstand van ca. 25 cm. van de erfgrs geplaatst, de hoge haag op een afstand van ca. 40 cm van de erfgrs. Er dient voldoende ruimte vrijgehouden te worden van bestrating en bebouwing om op het eigen perceel te kunnen groeien. Voor de lage haag is dat een ruimte van 50 cm., voor de hoge haag een ruimte van 80 cm.</p>	
<p>Tekeningen geven het totaal bij verkoop weer. Als gevolg van koperskeuzes kan de eigen woning entof die op de naburige percelen bij oplevering afwijken van deze tekening.</p>	

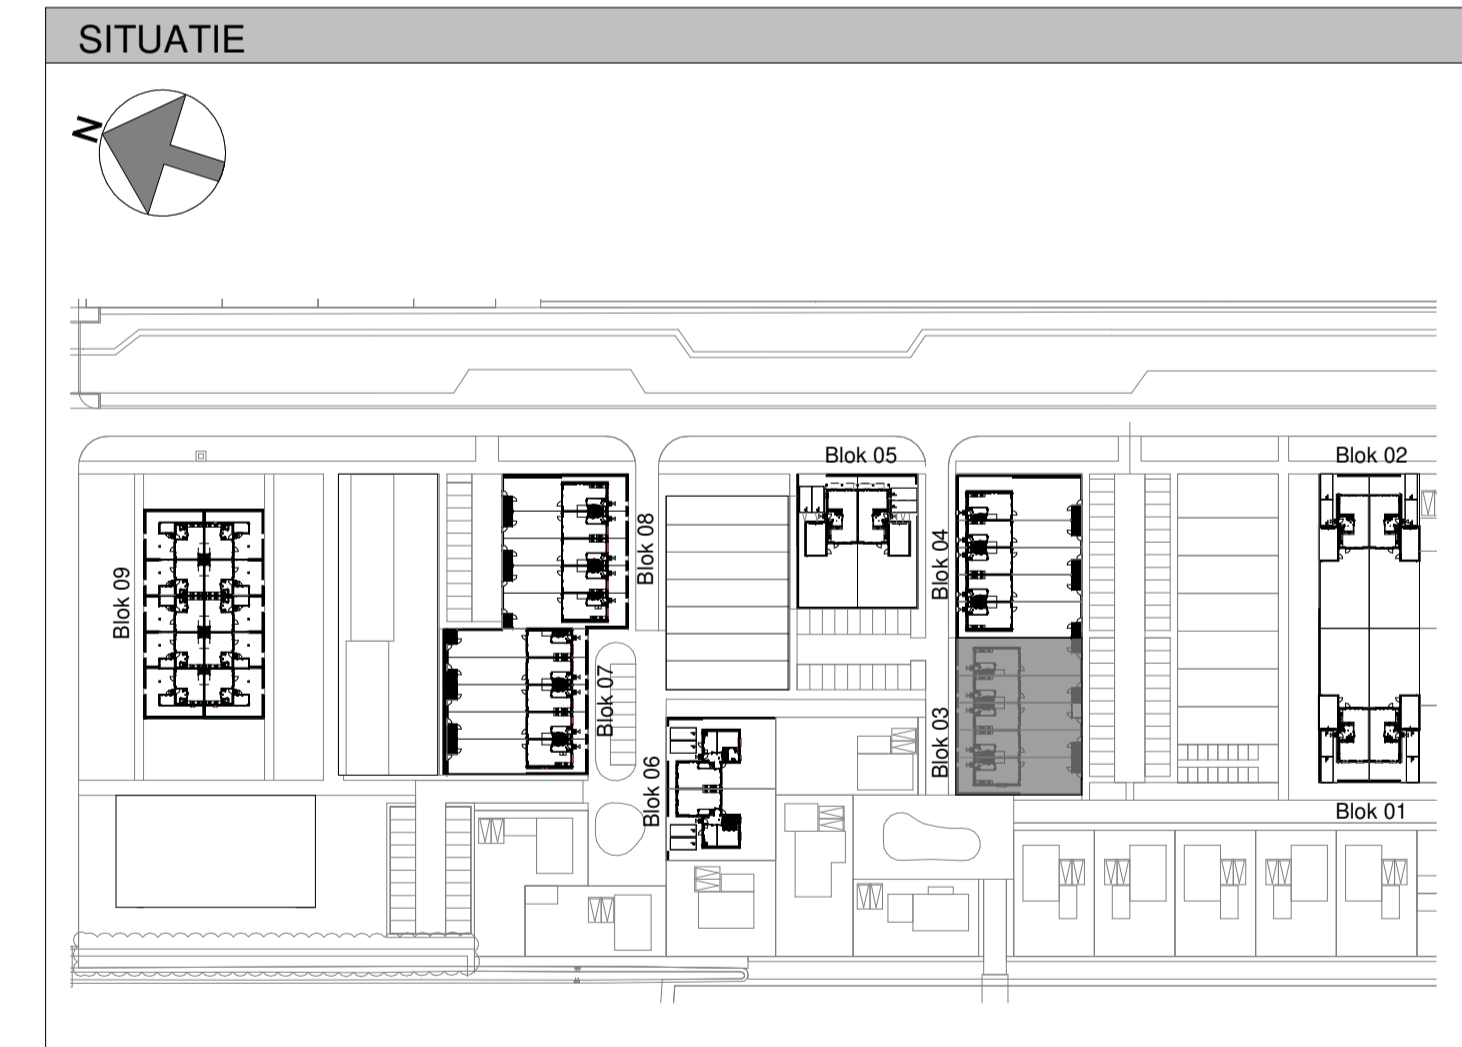

Hoek- en tussenwoning

kaveltekening blok 03

Nieuwe Morgen Geerpark Vlijmen (fase 1)
 Bouwnummers: 05 t/m 09
 Verkooptekening: VK_03
 Schaal: 1:100
 Datum: 22 april 2022

