


blok 6

RENVOOI	
	kavelgrens
	entree woning
	ruimte voor parkeren op eigen terrein
<b>Erfscheidingen</b> G1: Gaashekwerk, hoogte ca. 80 cm. (aanplantplicht Hedera door kopers) G2: Gaashekwerk, hoogte ca. 180 cm. (aanplantplicht Hedera door kopers) H1: Haagbeplanting, aanplanthoogte ca. 40 cm. H2: Haagbeplanting, aanplanthoogte ca. 120 cm. in combinatie met een gaashekwerk, hoogte ca. 180 cm.	Tekeningen geven het totaal bij verkoop weer. Alle groen vln koperstukken kan de eigen woning en/of die op de naburige percelen bij oplevering afwijken van deze tekening.
De lage haag wordt op een afstand van ca. 25 cm. van de erfgrs geplaatst, de hoge haag op een afstand van ca. 40 cm van de erfgrs. Er dient voldoende ruimte vrijgehouden te worden van bestrating en bebouwing om op het eigen perceel te kunnen groeien. Voor de lage haag is dat een ruimte van 50 cm., voor de hoge haag een ruimte van 80 cm.	

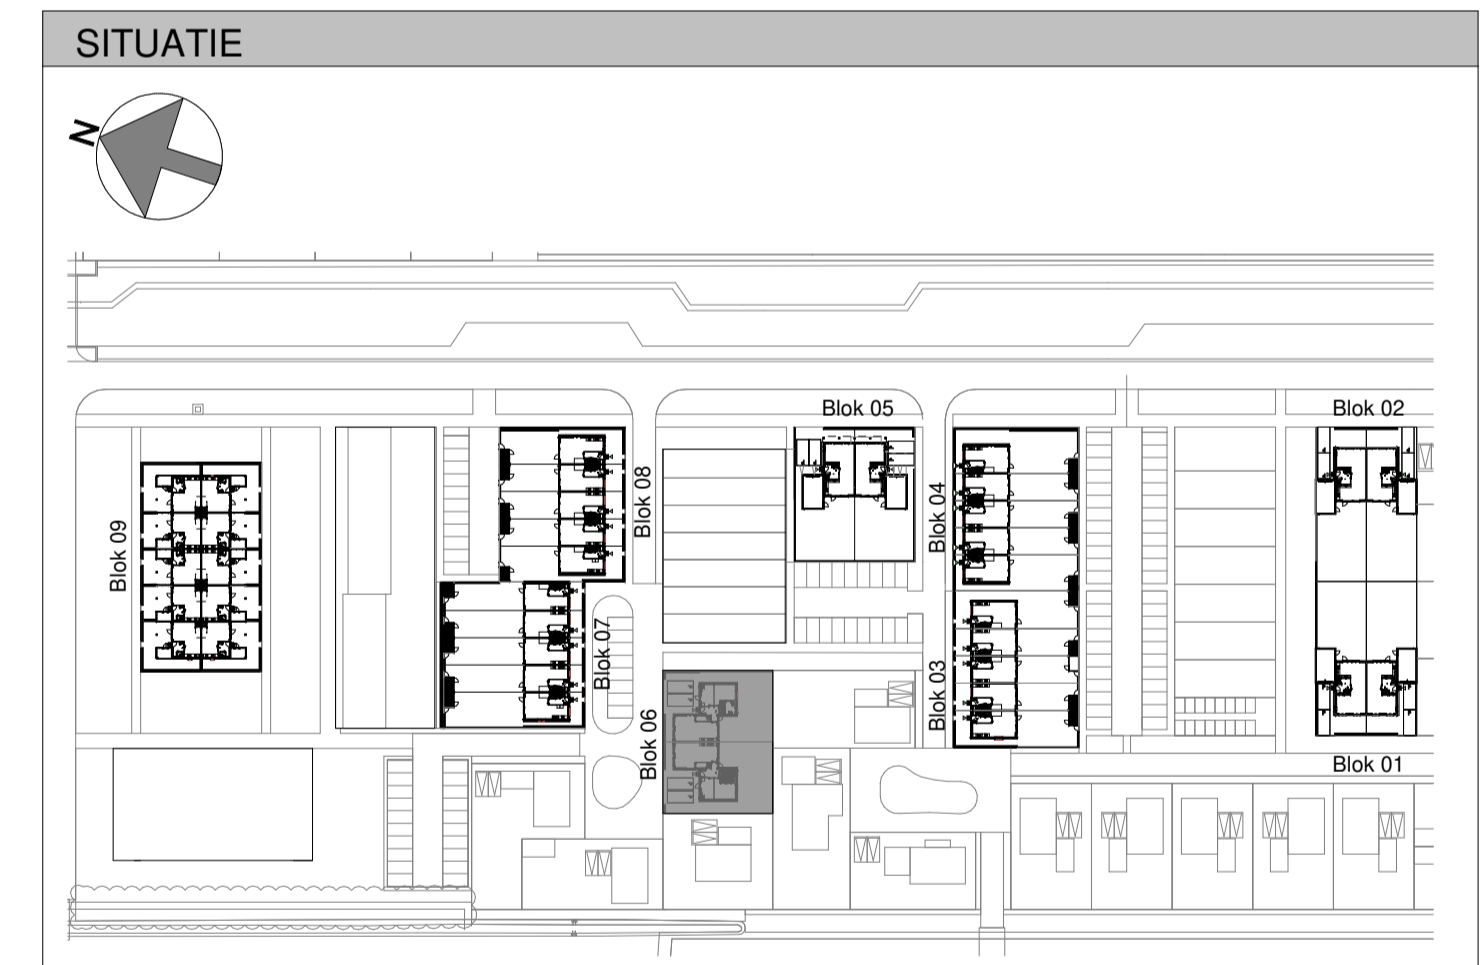

## levensloopbestendige twee-onder-één kap woning

kaveltekening blok 06

Nieuwe Morgen Geerpark Vlijmen (fase 1)  
 Bouwnummers: 17 en 18  
 Verkooptekening: VK\_06  
 Schaal: 1:100  
 Datum: 22 april 2022

