


RENVOOI	
	kavelgrens
	entree woning
	stalen tuinpoort voorzien van een stalen gaasmat
<p>Erfafscheidingen</p> <p>G1: Gaashekwerk, hoogte ca. 80 cm. (aanplantplicht Hedera door kopers)</p> <p>G2: Gaashekwerk, hoogte ca. 180 cm. (aanplantplicht Hedera door kopers)</p> <p>H1: Haagbeplanting, aanplant hoogte ca. 40 cm.</p> <p>H2: Haagbeplanting, aanplant hoogte ca. 120 cm. in combinatie met een gaashekwerk, hoogte ca. 180 cm.</p> <p>De lage haag wordt op een afstand van ca. 25 cm. van de erfgrans geplaatst, de hoge haag op een afstand van ca. 40 cm van de erfgrans. Er dient voldoende ruimte vrijgehouden te worden van bestrating en bebouwing om op het eigen perceel te kunnen groeien. Voor de lage haag is dat een ruimte van 50 cm. voor de hoge haag een ruimte van 80 cm.</p>	<p>Tekeningen geven het totaal bij verkoop weer. Als gevolg van koperkeuzes kan de eigen woning en/of die op de naburige percelen bij oplevering afwijken van deze tekening.</p>

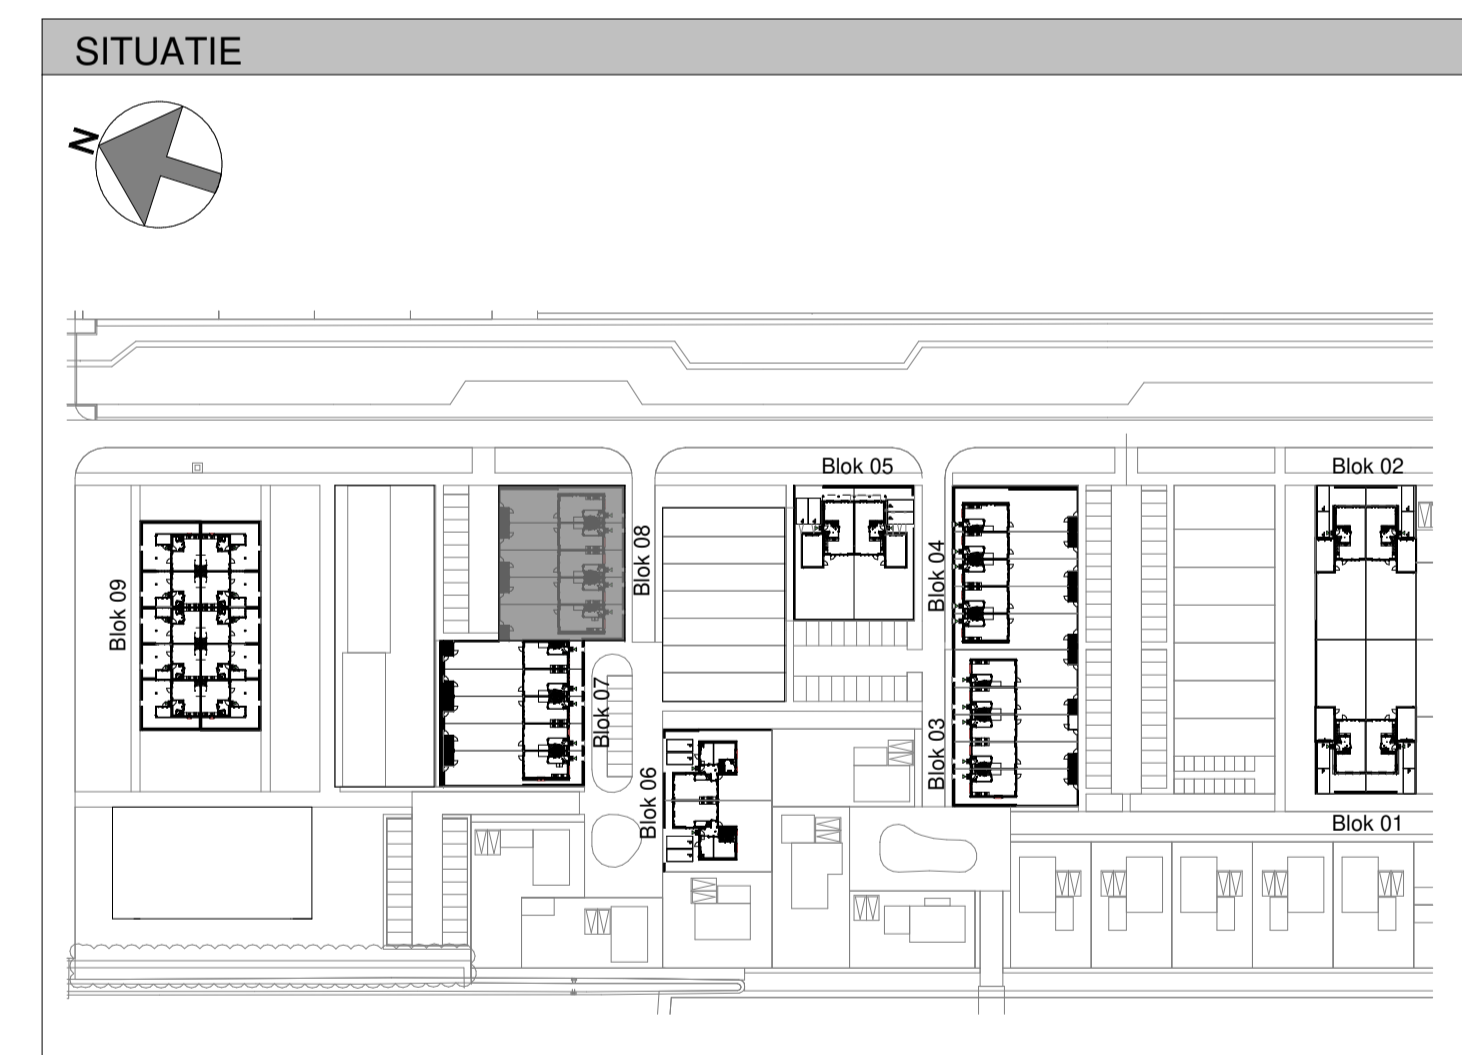

Hoek- en tussenwoning

kaveltekening blok 08

Nieuwe Morgen Geerpark Vlijmen (fase 1)
 Bouwnummers: 24 t/m 28
 Verkooptekening: VK_08
 Schaal: 1:100
 Datum: 22 april 2022

