


voorgevel

zijgevel rechts


achtergevel

zijgevel links

doorsnede 1

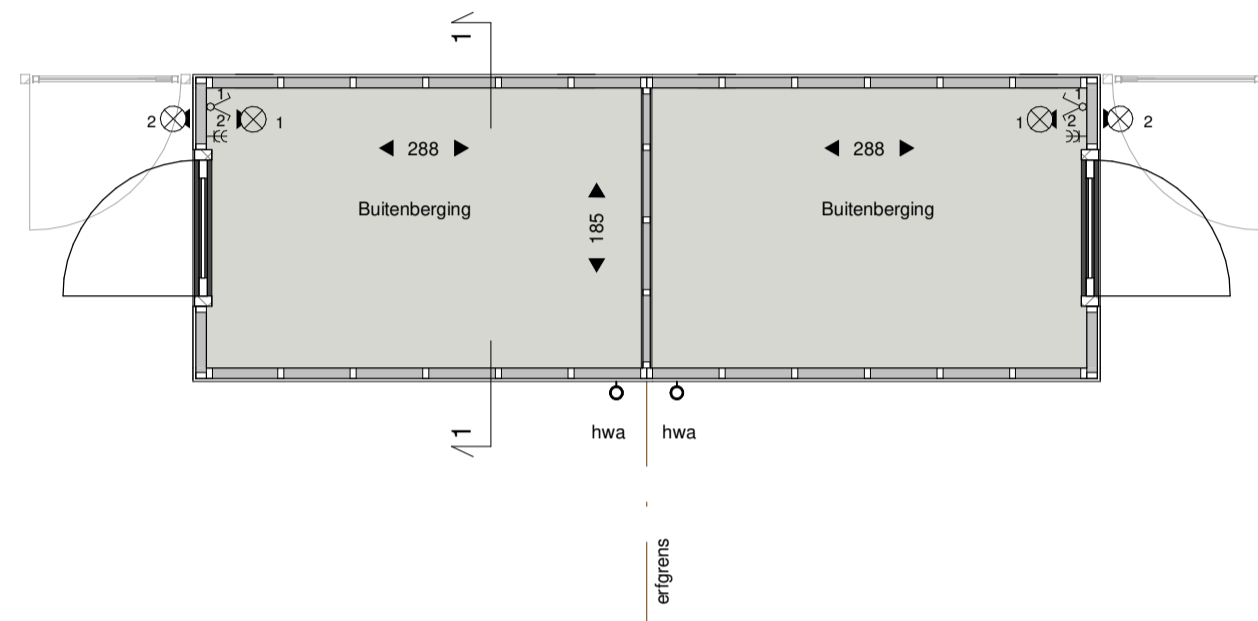

berging geschakeld

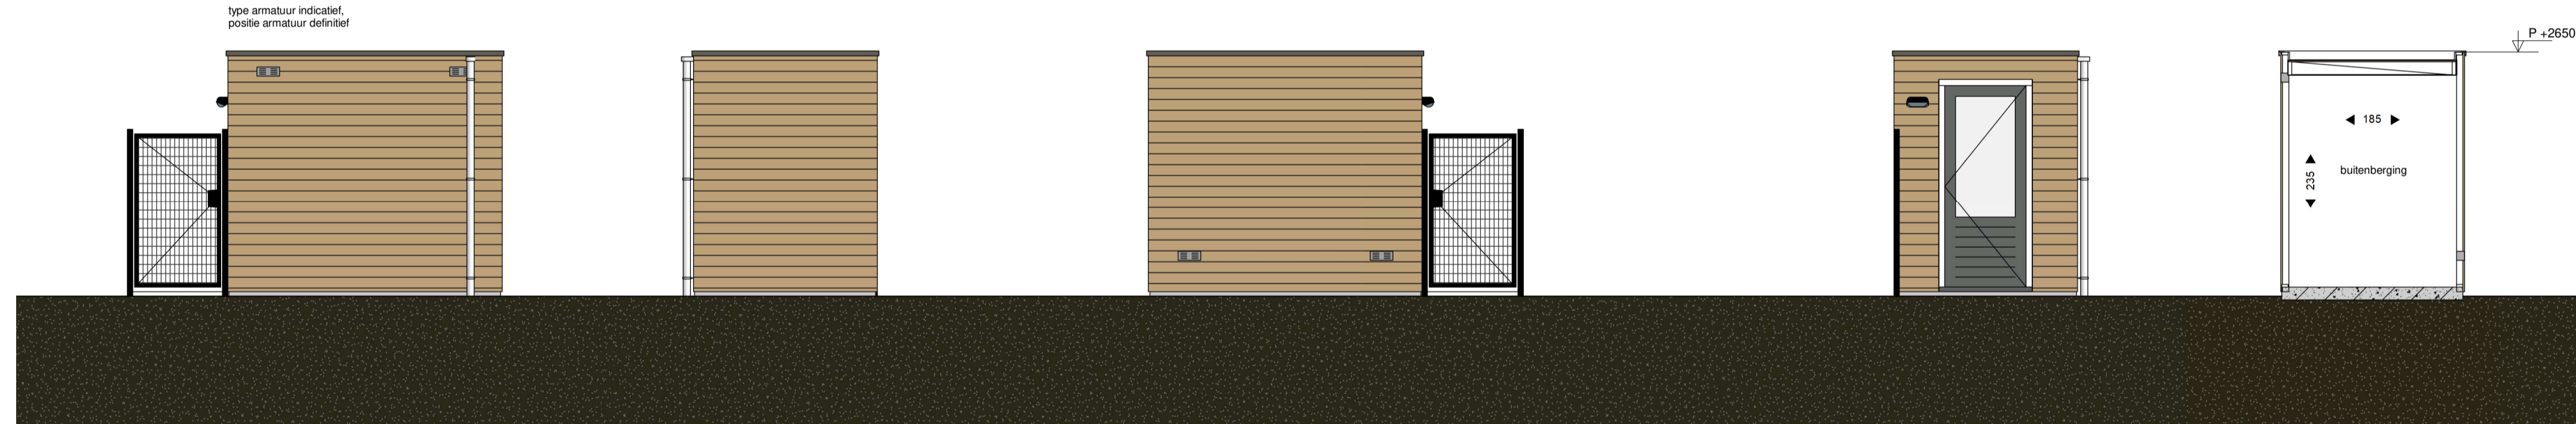


voorgevel

zijgevel rechts

achtergevel

zijgevel links

doorsnede 1

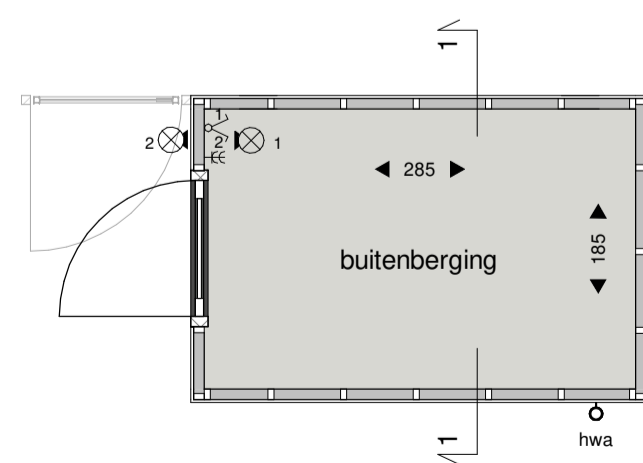

berging enkel

RENVOOI	
	houten stijlen en regels bekleed met vuren houten rabatdelen
	wandlichtpunt (aansluitpunt)
	enkelpolige schakelaar
	dubbele wandcontactdoos (opbouw)
	maatvoering ruimte (cm)
	blank aluminium ventilatierooster
	erfgrens

Nieuwe Morgen Geerpark Vlijmen (fase 2)  
 Bouwnummers: 1 t/m 7, 12 t/m 15, 22 t/m 32 en 37 t/m 42  
 Verkooptekening: VK\_09  
 Schaal: 1:50  
 Datum: 05-06-2023

