


RENVOOI	
	kavelgrens
	entree woning
<p>Erfafscheidingen H1: Haagbeplanting, aanplanthoogte ca. 40 cm. De haag wordt op een afstand van ca. 25 cm. van de erfgrans geplaatst. Er dient 50 cm ruimte vrijgehouden te worden van bestrating en bebouwing om op het eigen perceel te kunnen groeien.</p>	
<p>Tekeningen geven het totaal bij verkoop weer. Als gevolg van koperskeuzes kan de eigen woning en/of die op de naburige percelen bij oplevering afwijken van deze tekening.</p>	

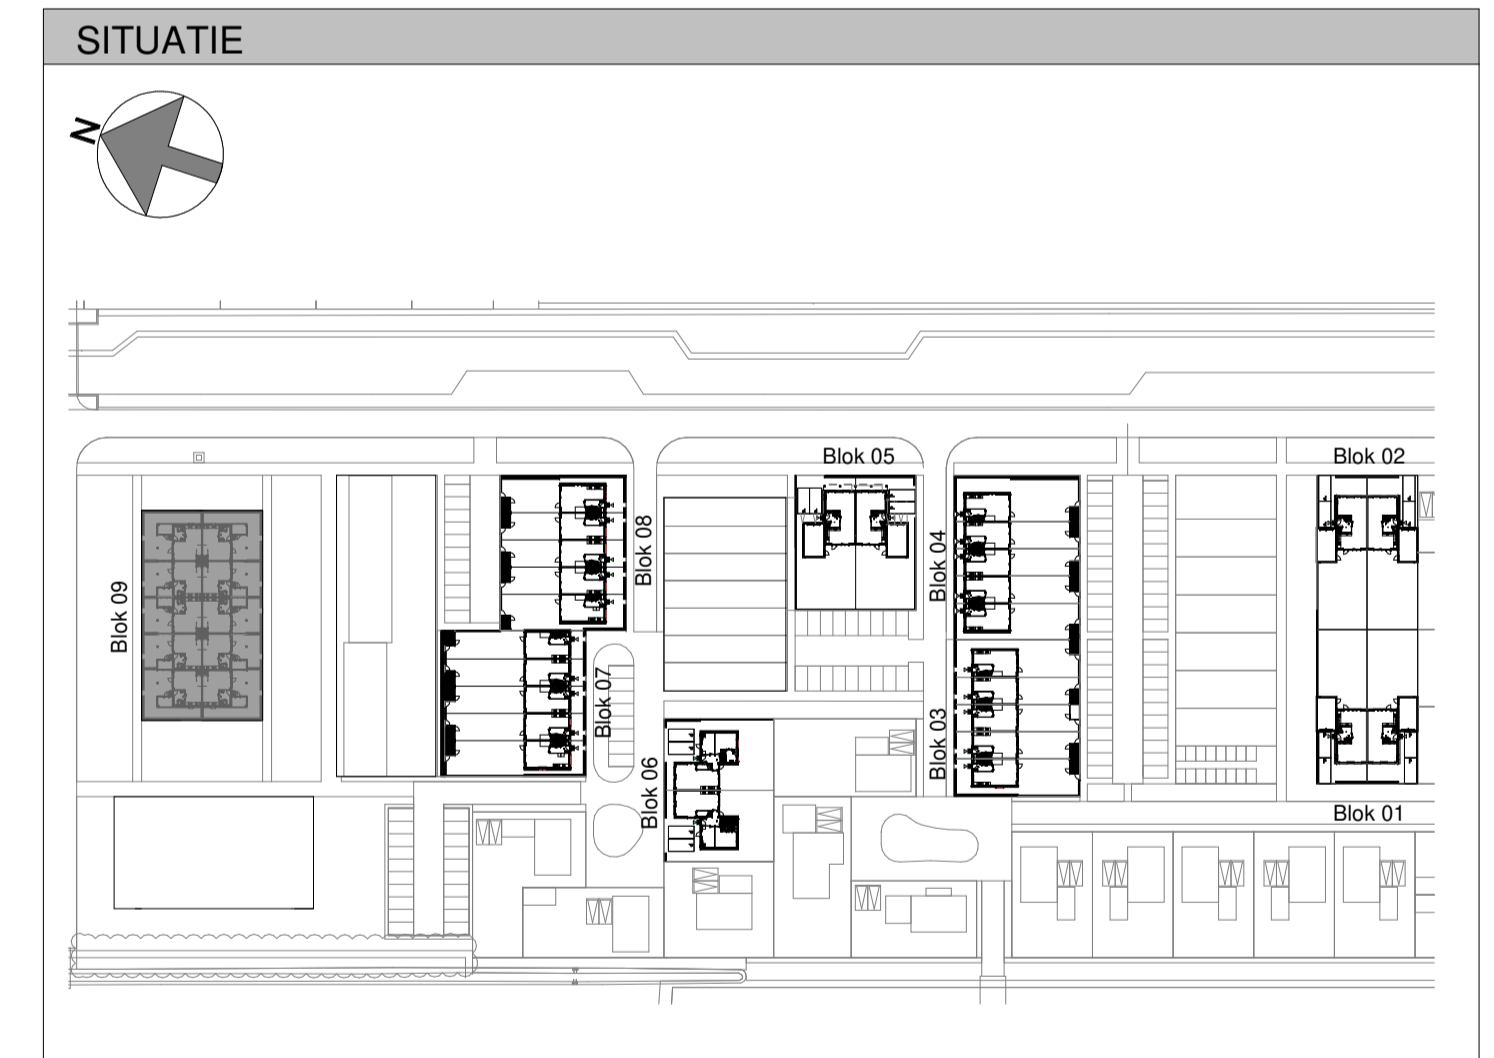

Parkwoningen

kaveltekening blok 9

Nieuwe Morgen Geerpark Vlijmen (fase 1)
 Bouwnummers: 29 t/m 38
 Verkooptekening: VK_09
 Schaal: 1:100
 Datum: 22 april 2022

