



voorgevel

Bouwnummer 33




achtergevel

Bouwnummer 33




rechter zijgevel


Bouwnummer 33

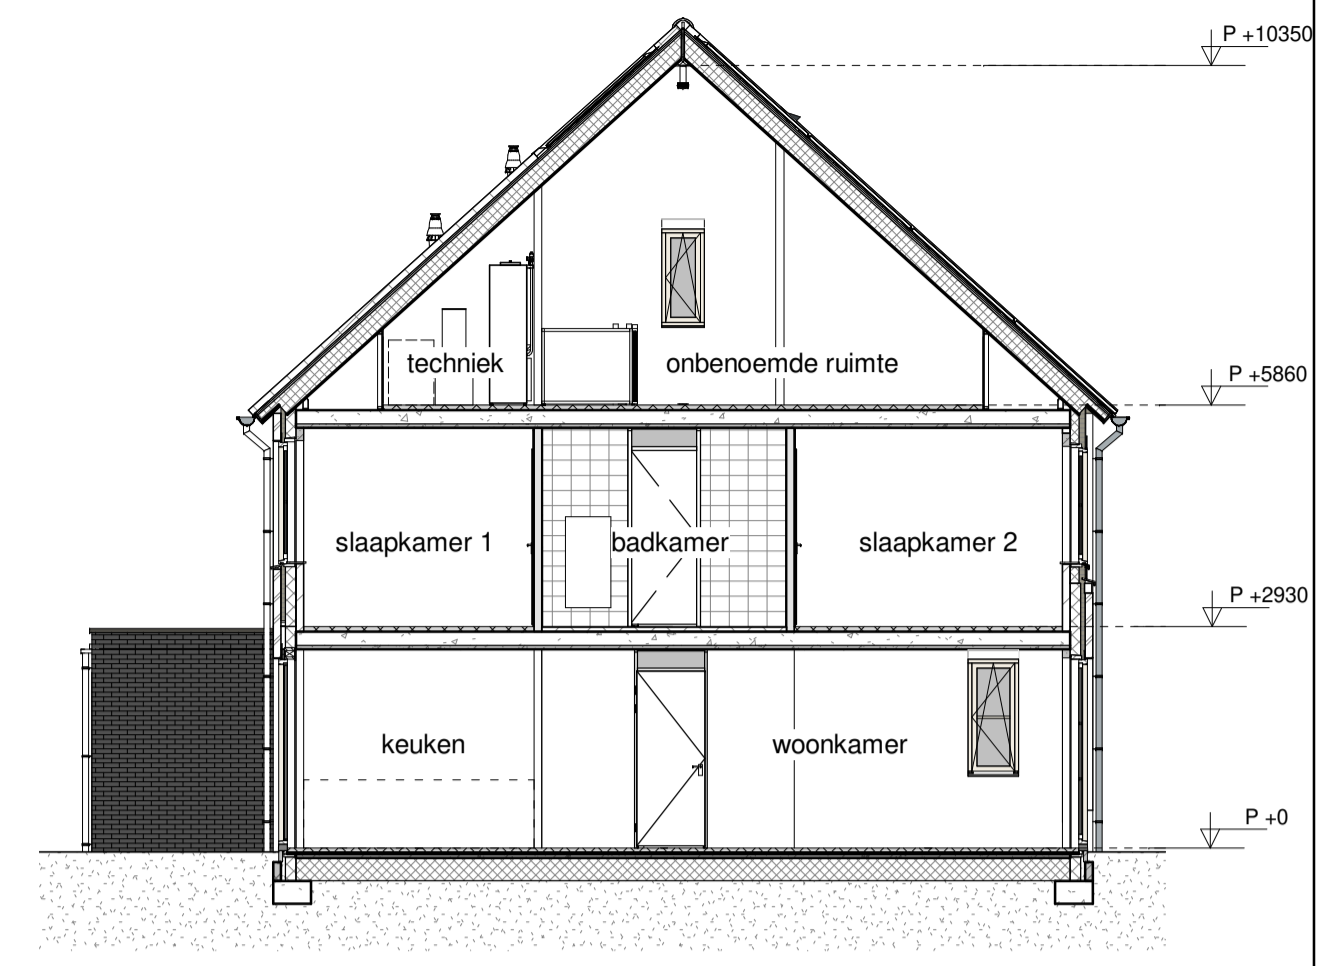


doorsnede 1

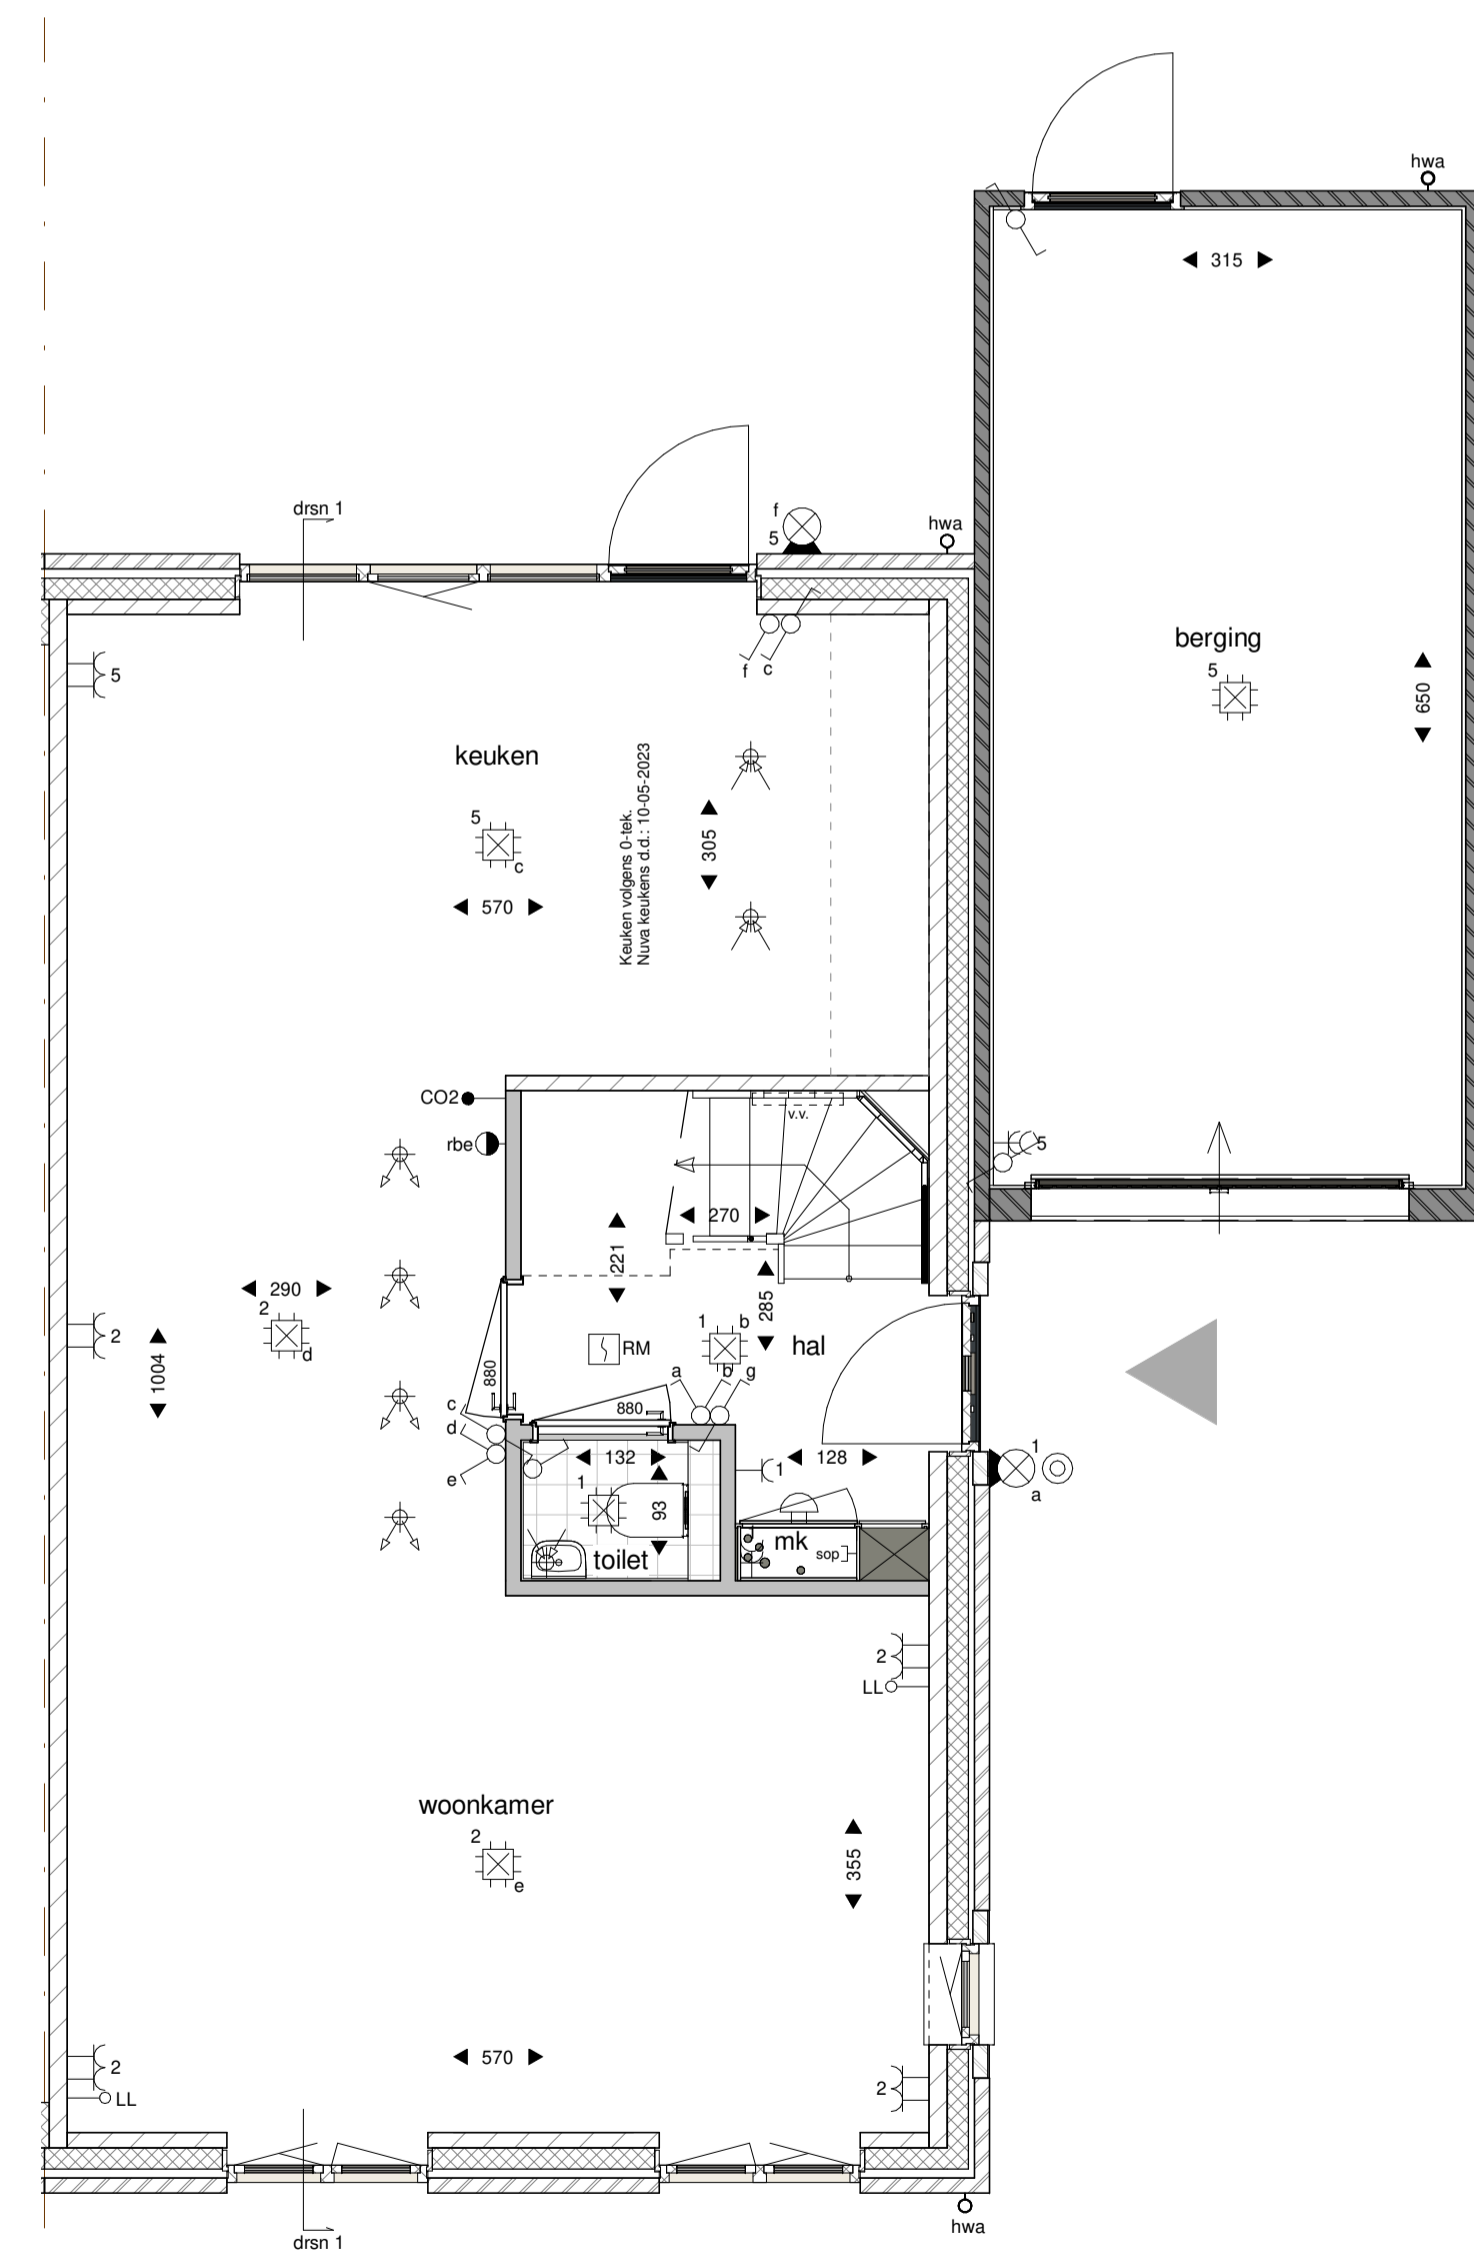

begane grond

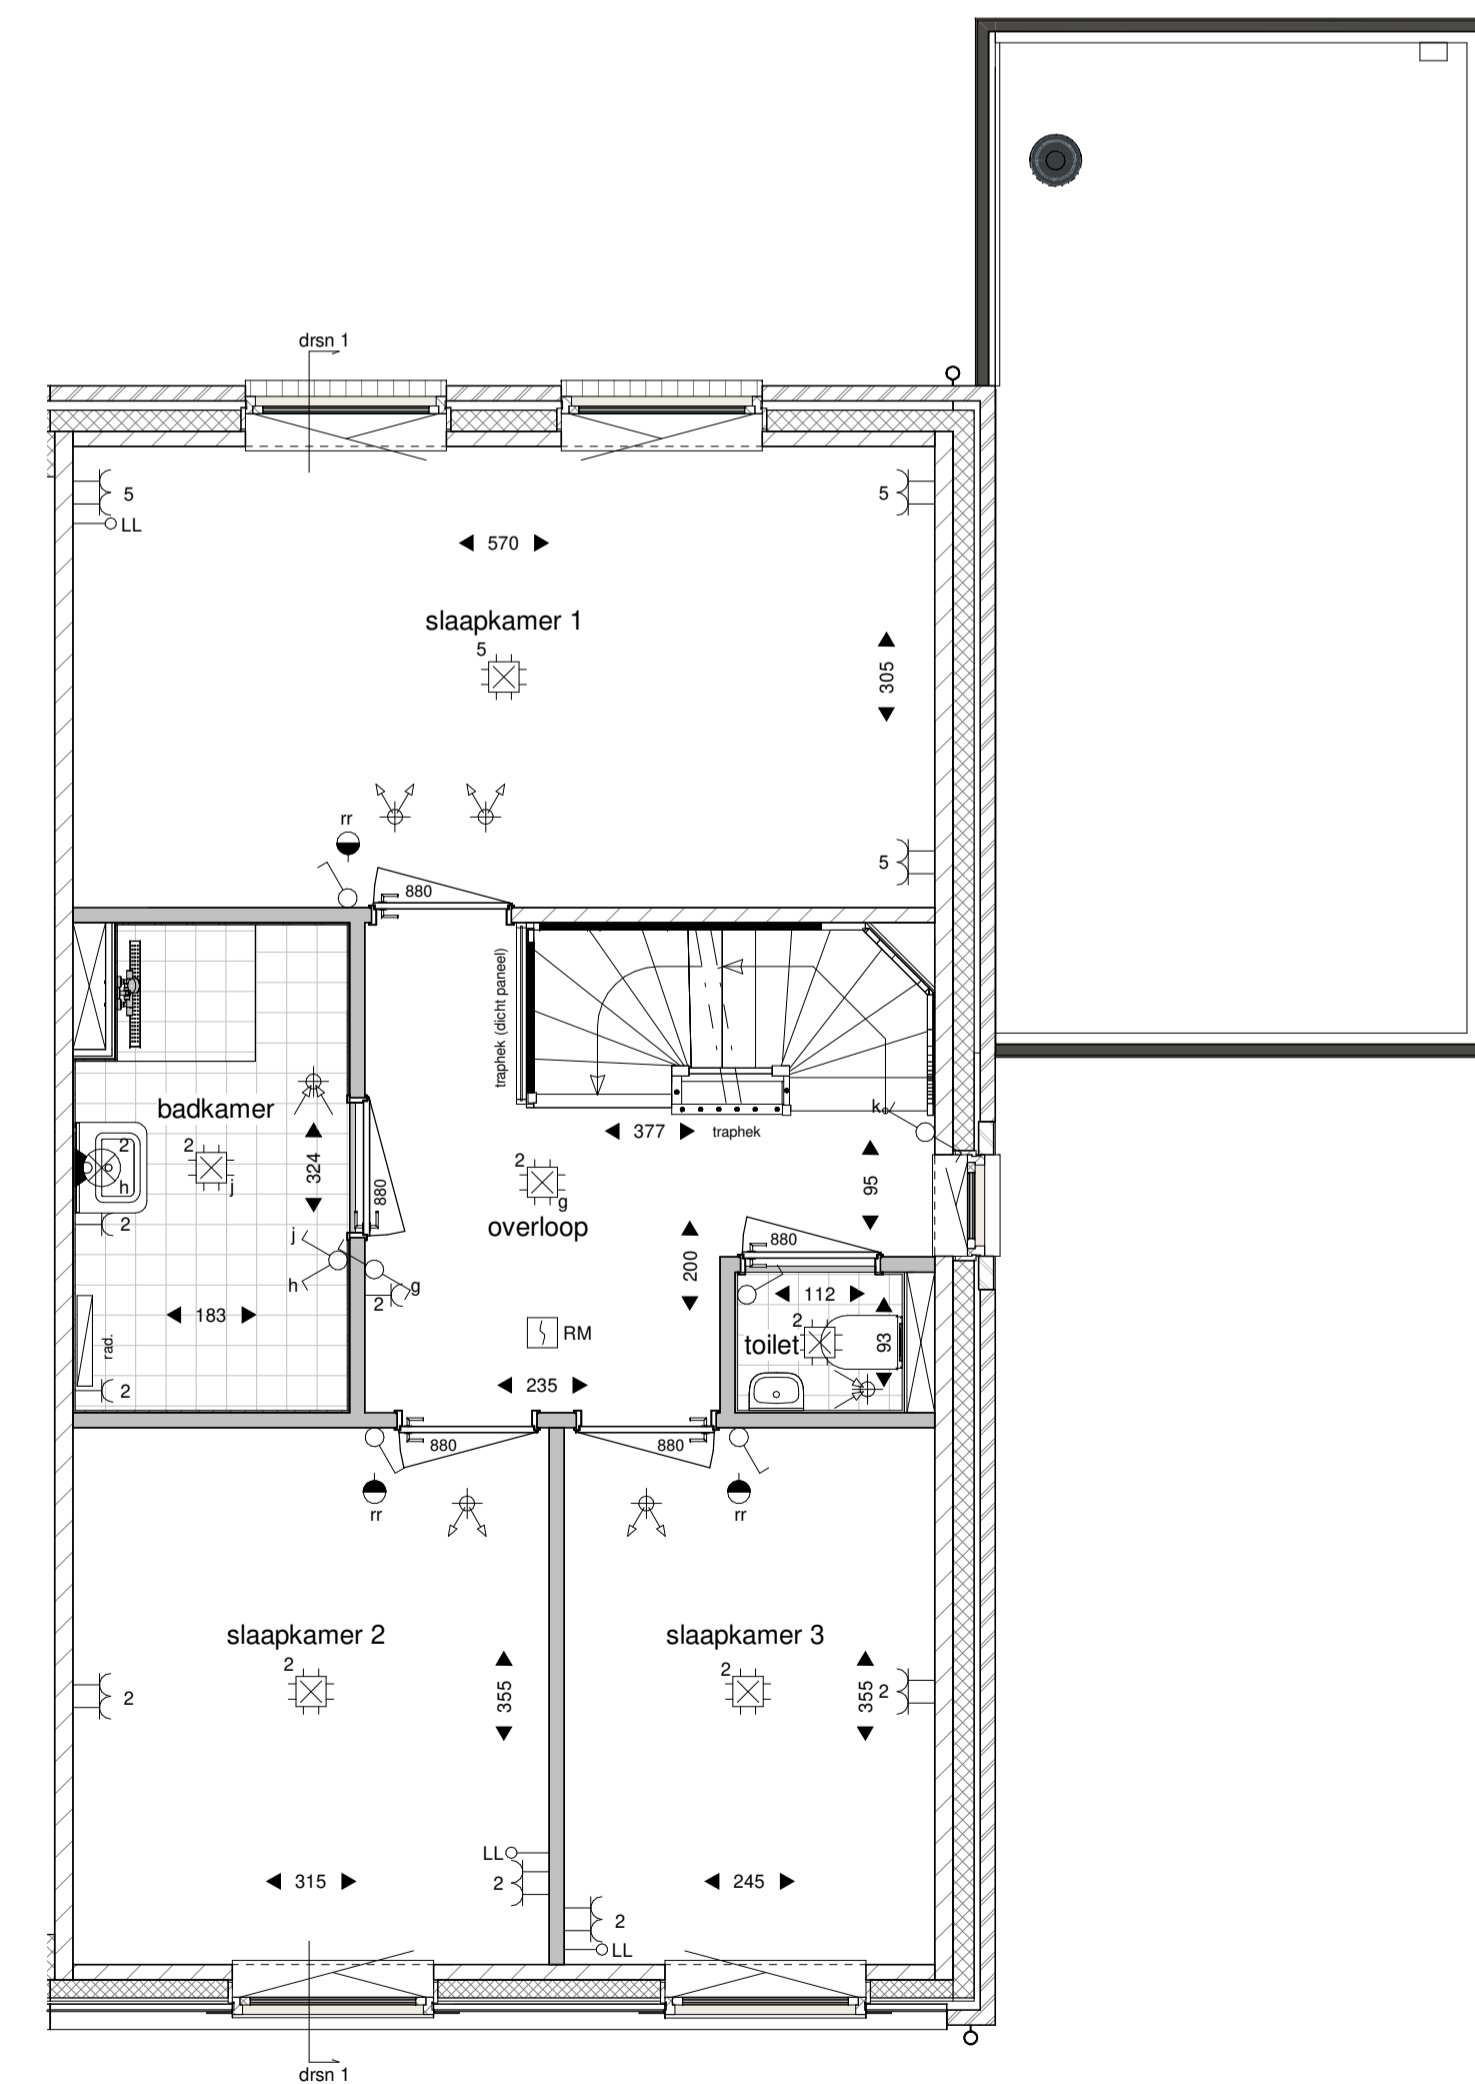


eerste verdieping

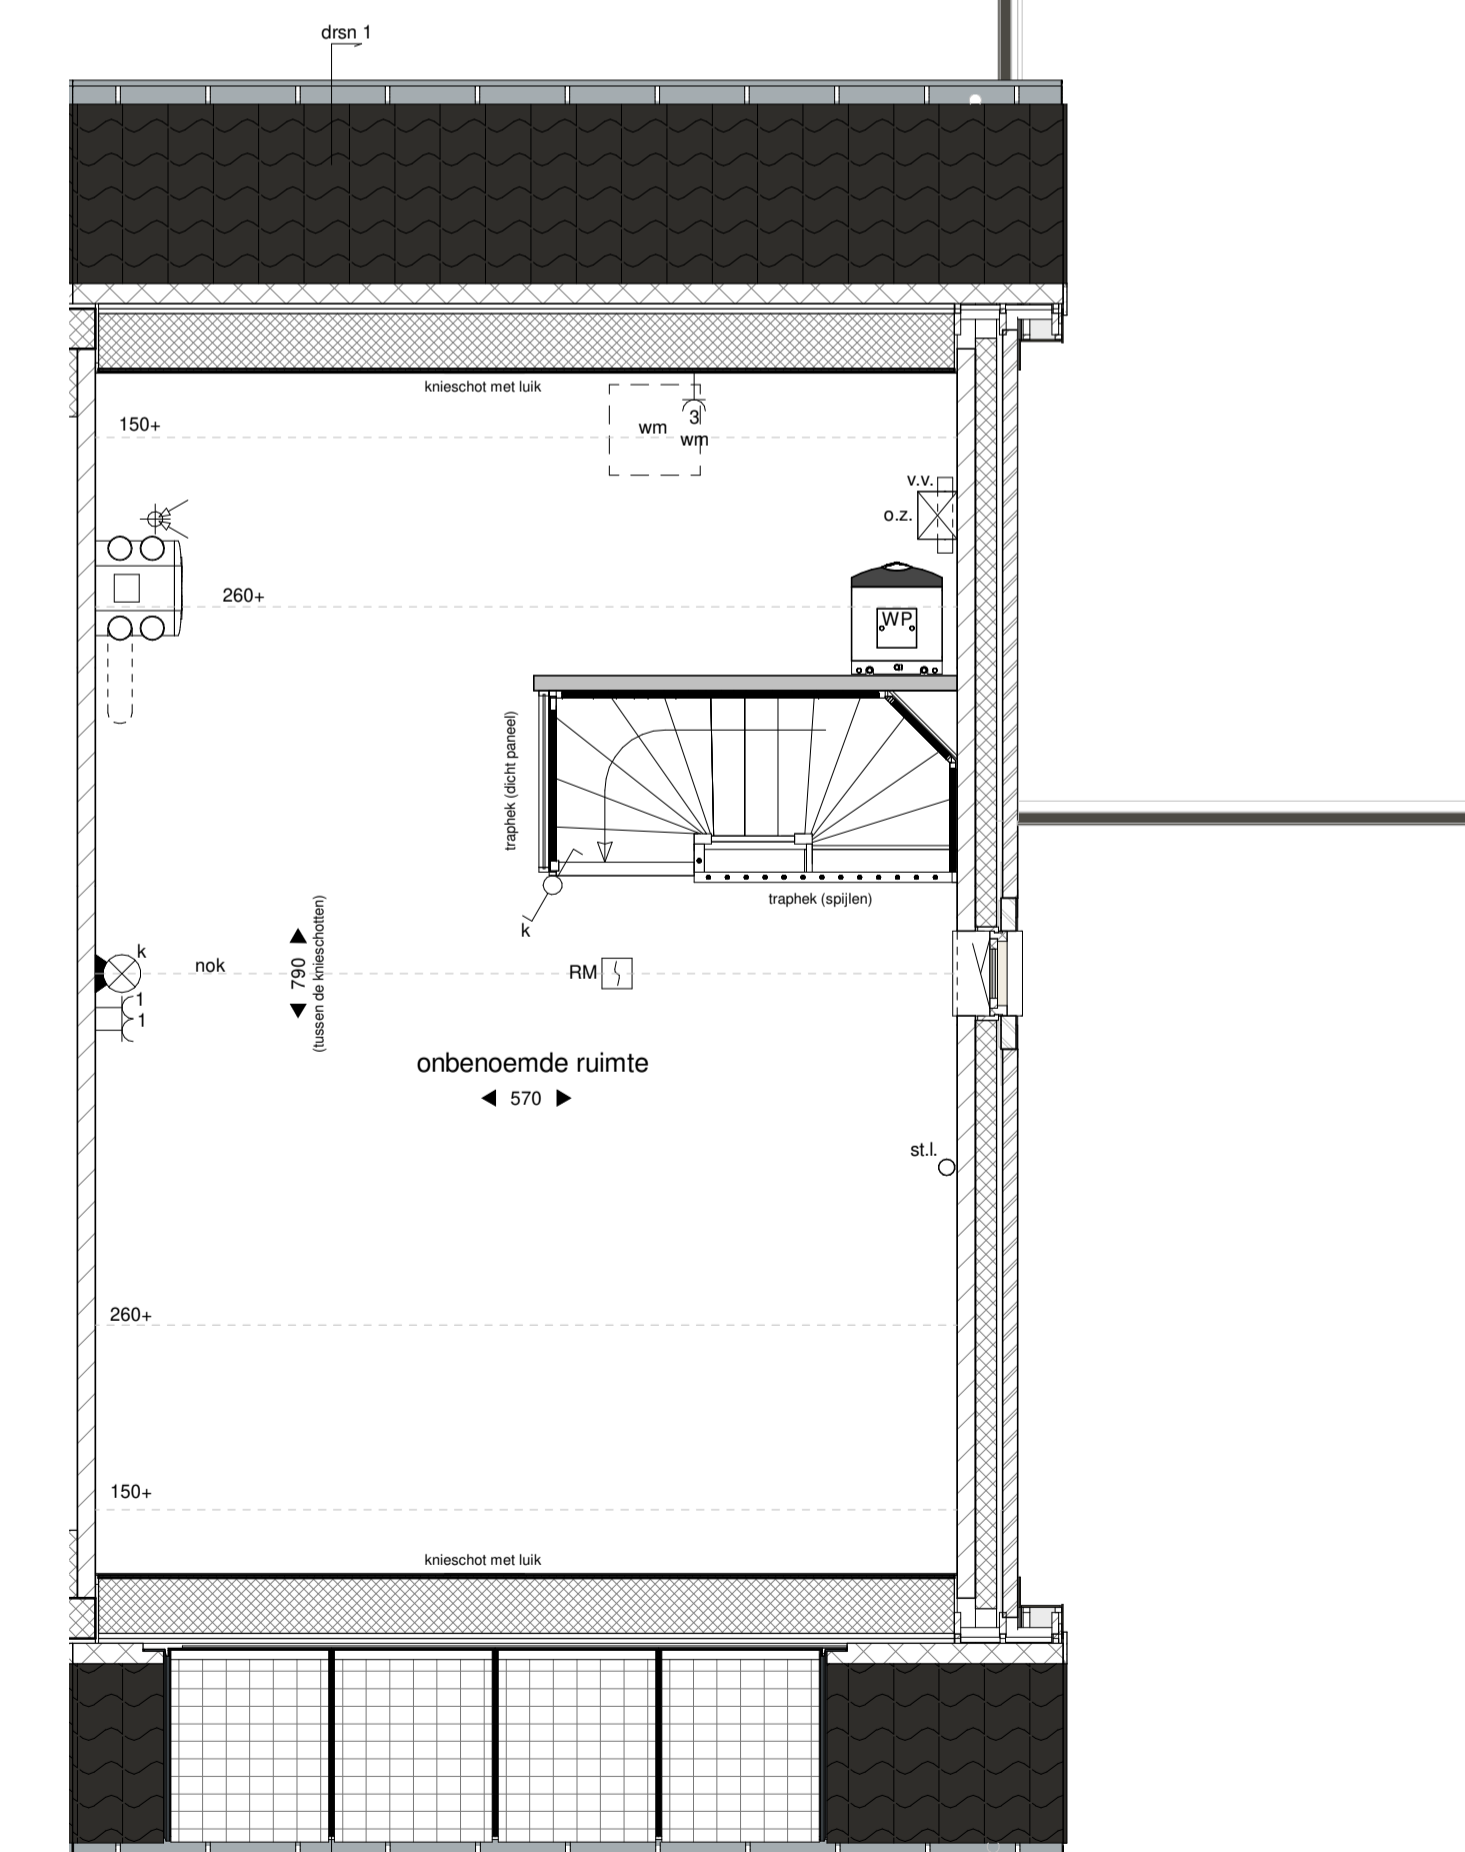

tweede verdieping

RENVOOI			
	baksteen		plafondlichtpunt (aansluitpunt)
	gevelbekleding		wandlichtpunt (aansluitpunt)
	kalkzandsteen		enkeelpolige schakelaar
	isolatie		serieschakelaar
	lichte scheidingwand		wisselchakelaar
	metaal stud wand		enkele wandcontactdoos
	maatvoering ruimte (cm)		dubbele wandcontactdoos
	opstelplaats wasmachine		dubbele wandcontactdoos (opbouw)
	hemelwater afvoer		signaal overgeve punt in de meterkast voor aansluiting op het openbaar elektronisch communicatienetwerk
	omvormer PV panelen		onbedrade leding
	elektrische badkamer radiator		thermostaat
	mechanische ventilatie unit		CO2 sensor mechanische ventilatie
	opstelplaats warmtepomp (indicatief)		naarregeling CV-installatie
	bevoerpunt mechanische ventilatie in het plafond		RM rookmelder (aangesloten op lichtnet)
			schel
			afvoerpunt mechanische ventilatie in het plafond
			bedrukker
			v.v. verdeler vloerverwarming

Tekeningen geven het totaal bij verkoop weer. Alle maten zijn circa maten. Aansluitpunten keukeranopstelling volgens 0 tekening keukeranopstelling. De bedrading van de installaties komen op de zolder in het dak, exacte posities nadere te bepalen. Aansluitpunten voor gebouwgereunde installaties zijn niet op deze tekening aangegeven. Het aantal PV panelen en de positie en verdeling zijn slechts indicatief weergegeven en worden gedurende de uitvoerfase bepaald. Als gevolg van kopstukkeuze kan de eigen woning anders uit op de naburige percelen bij oplevering afwijken van deze tekening. *de tegelmaten zijn indicatief weergegeven, de tegelmaten zijn afhankelijk van de kopstukkeuze.

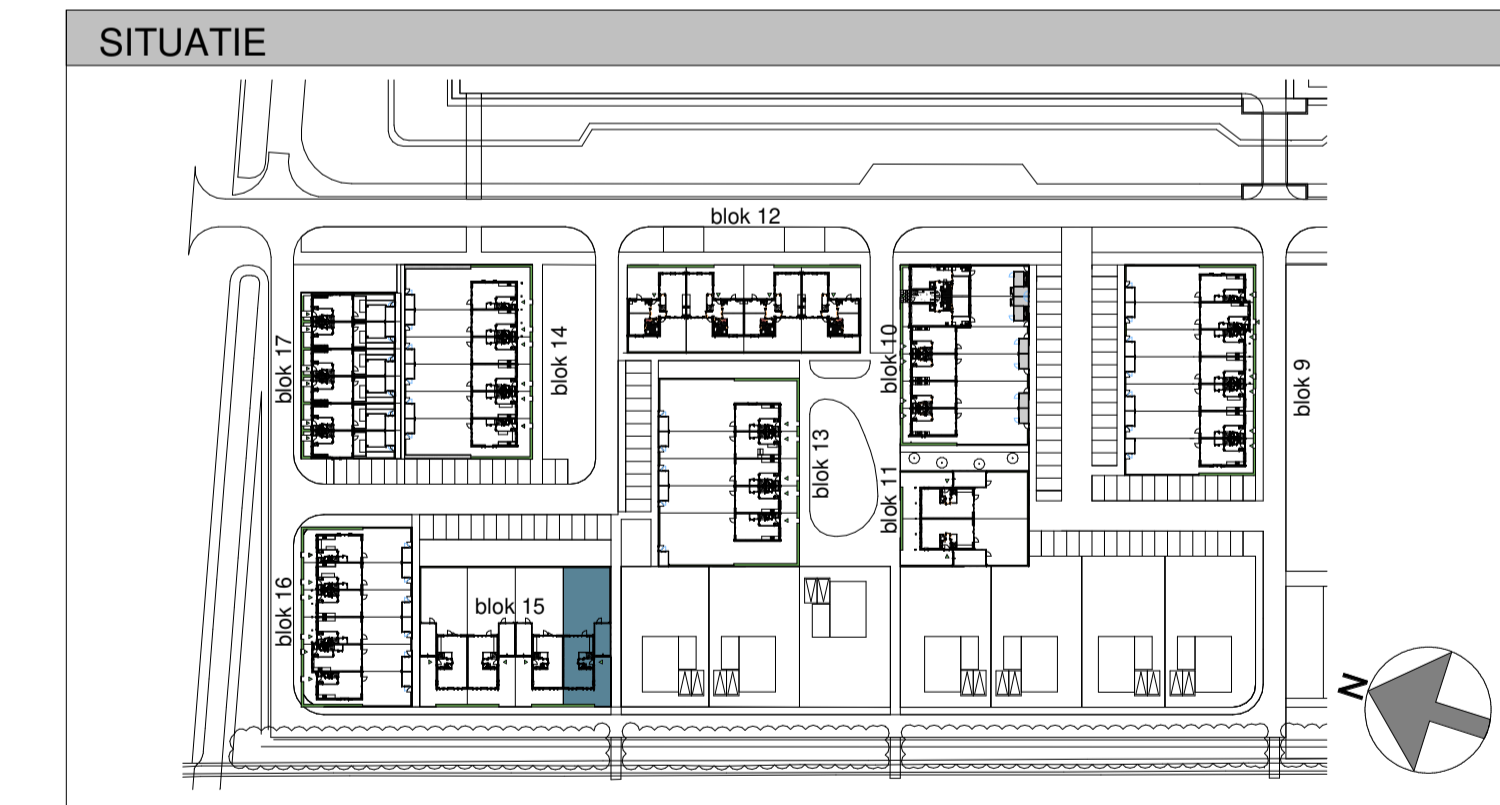

Twee-onder-een-kap

Gevels, doorsnede en plattegronden bouwnummer 33

Nieuwe Morgen Geerpark Vlijmen (fase 2)
 Verkooptekening: VK_B33
 Schaal plattegronden: 1:50
 Schaal gevels en doorsneden: 1:100
 Datum: 05-06-2023

