



voorgevel




Bouwnummer 34




achtergevel


Bouwnummer 34

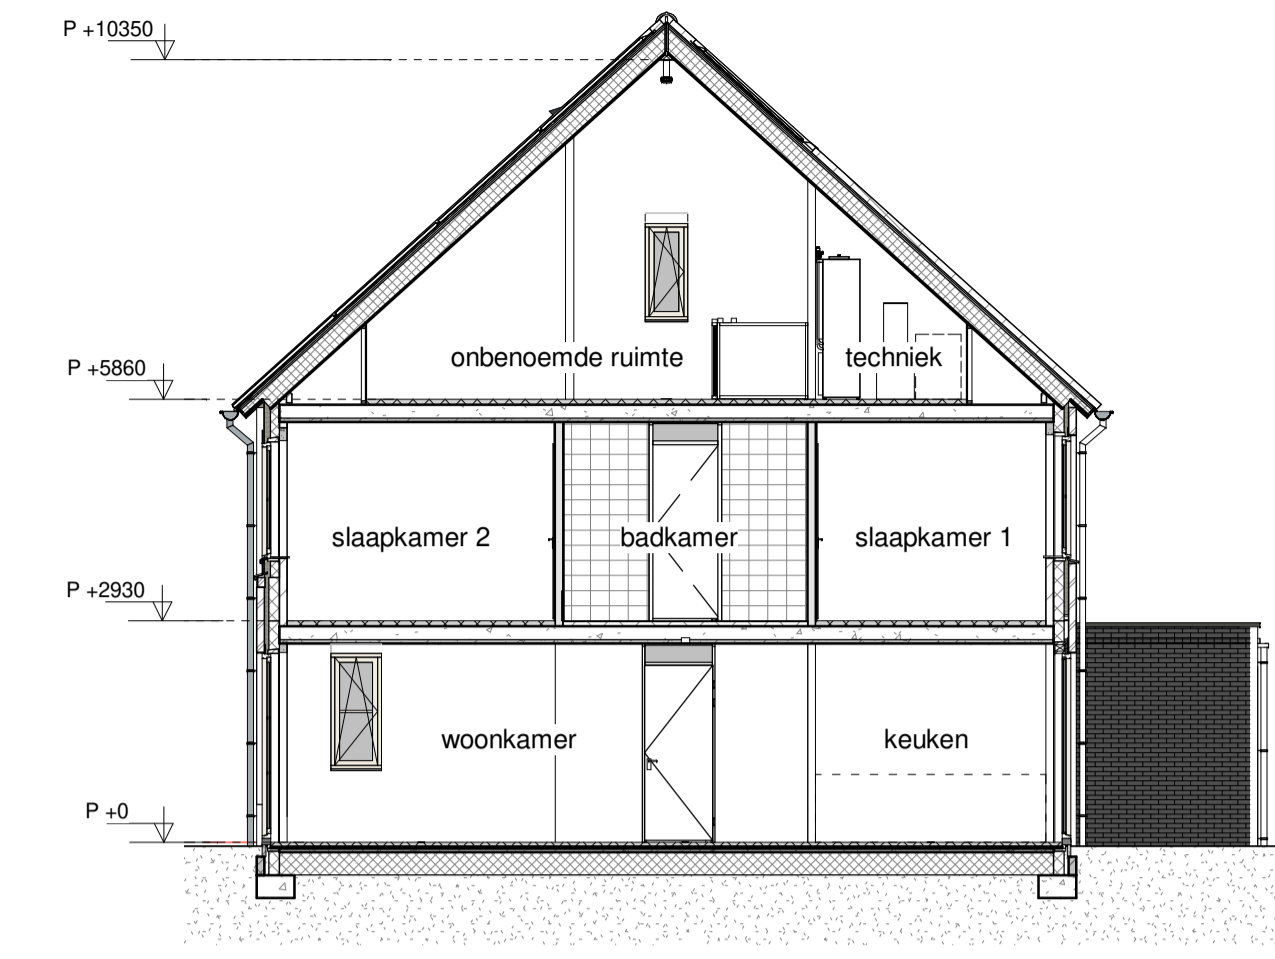


doorsnede 1

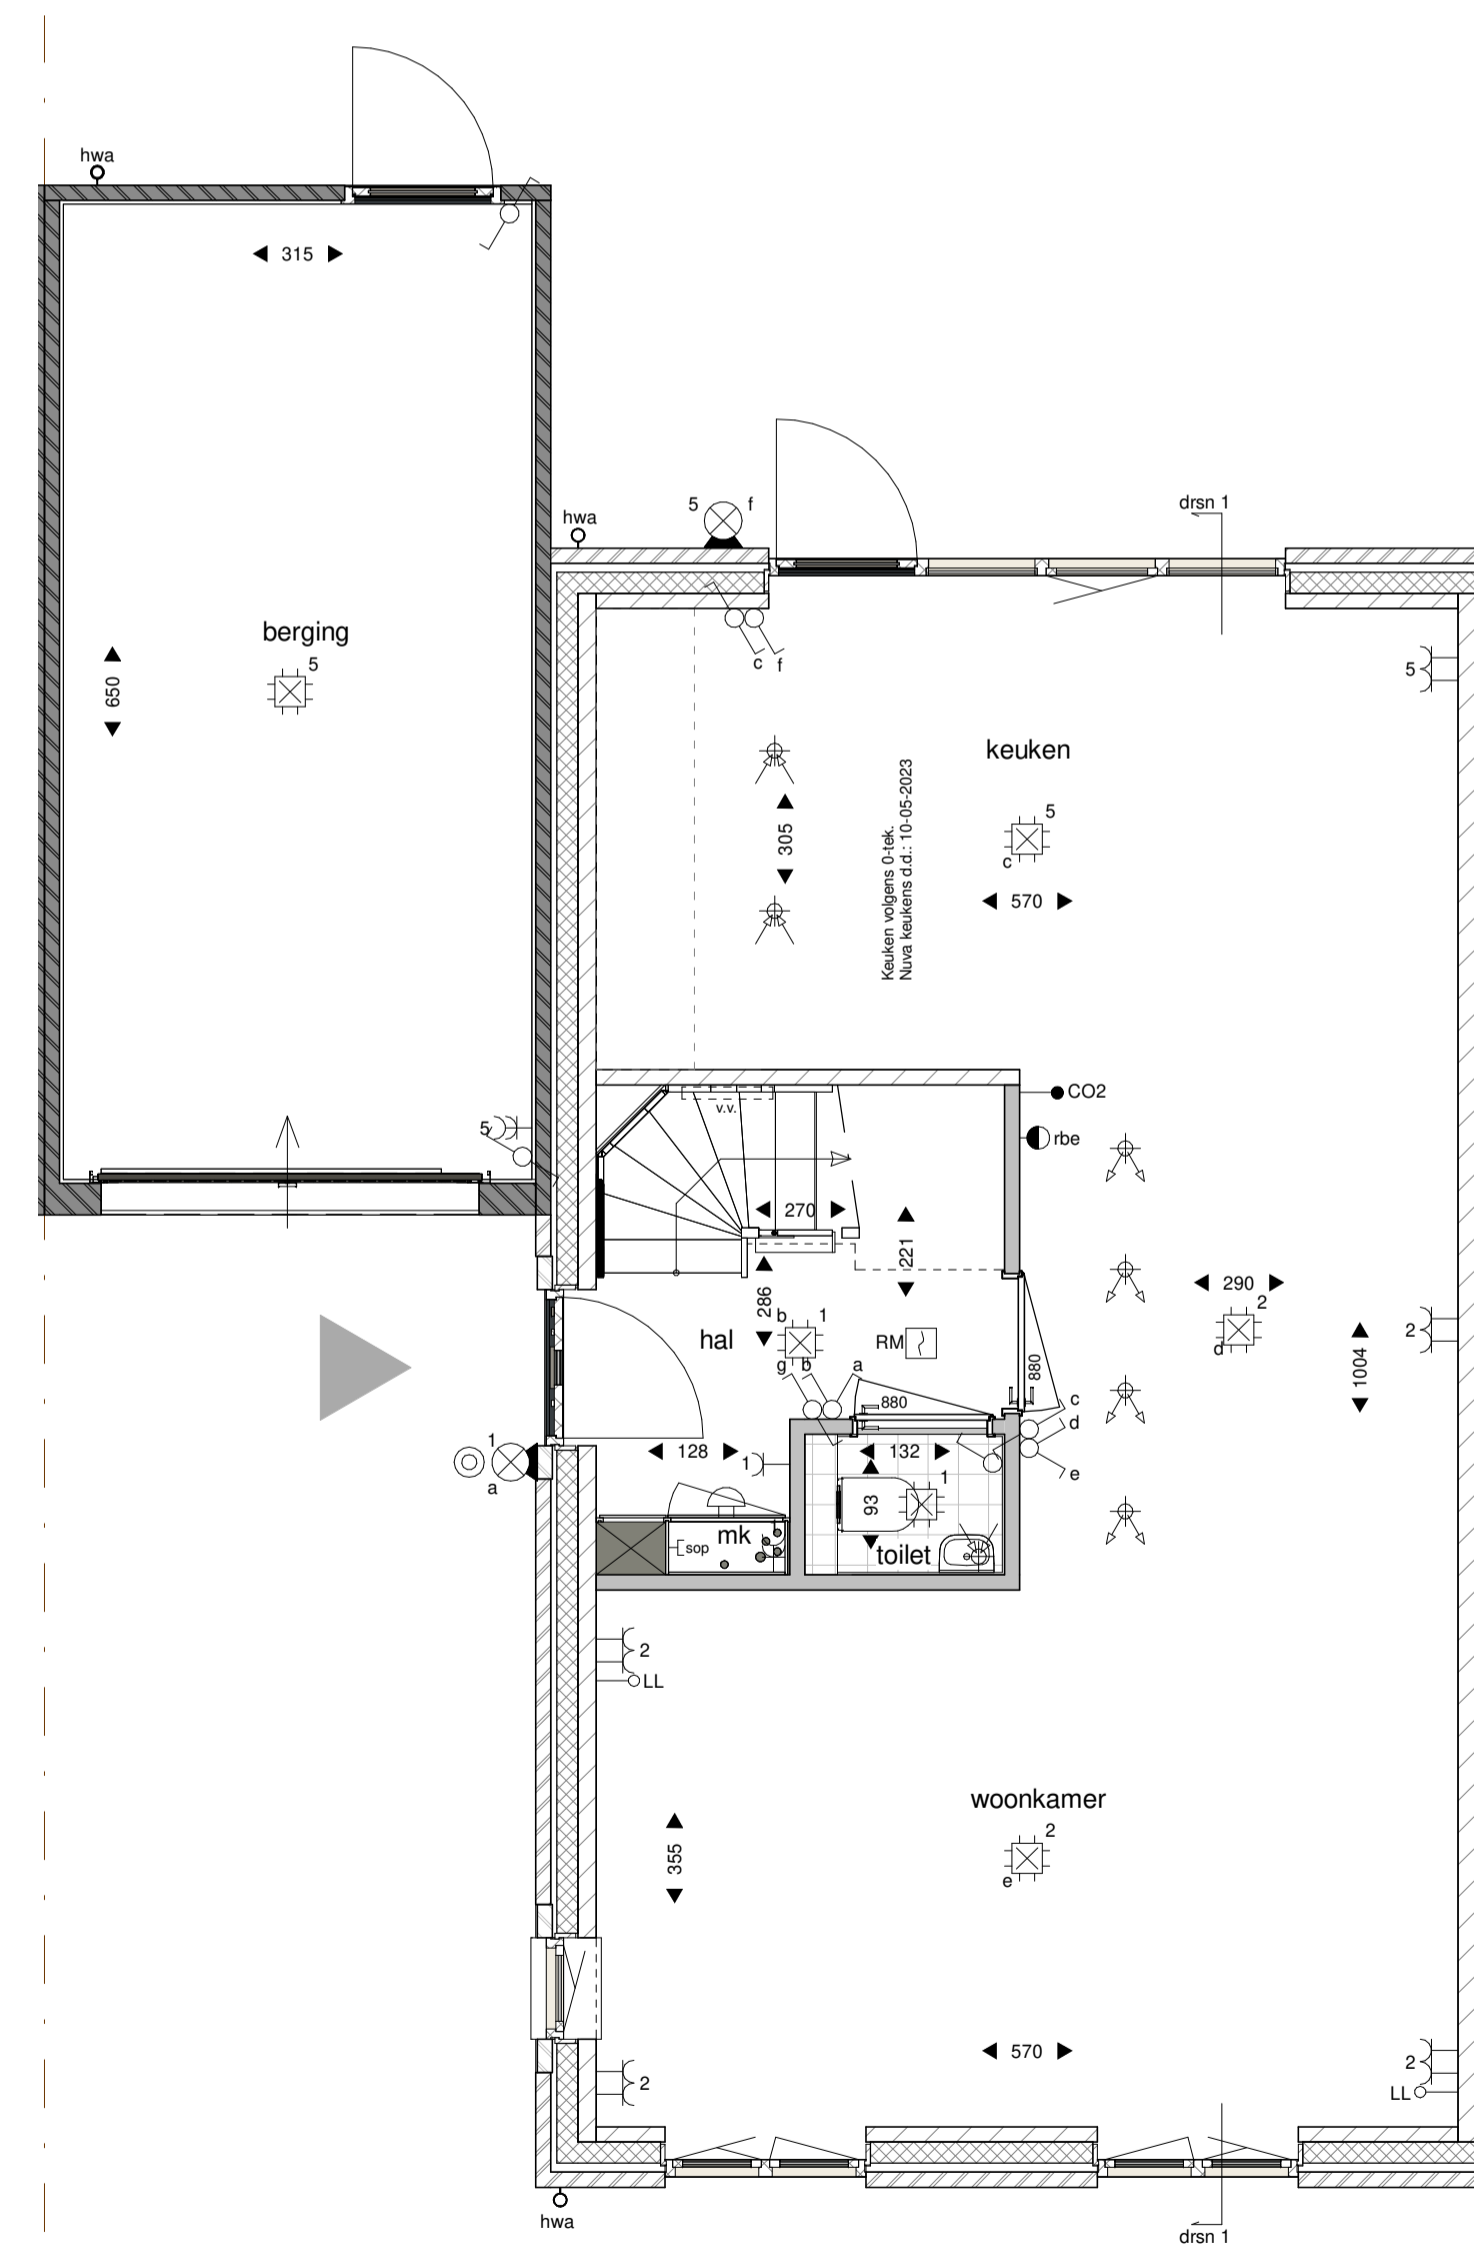

begane grond

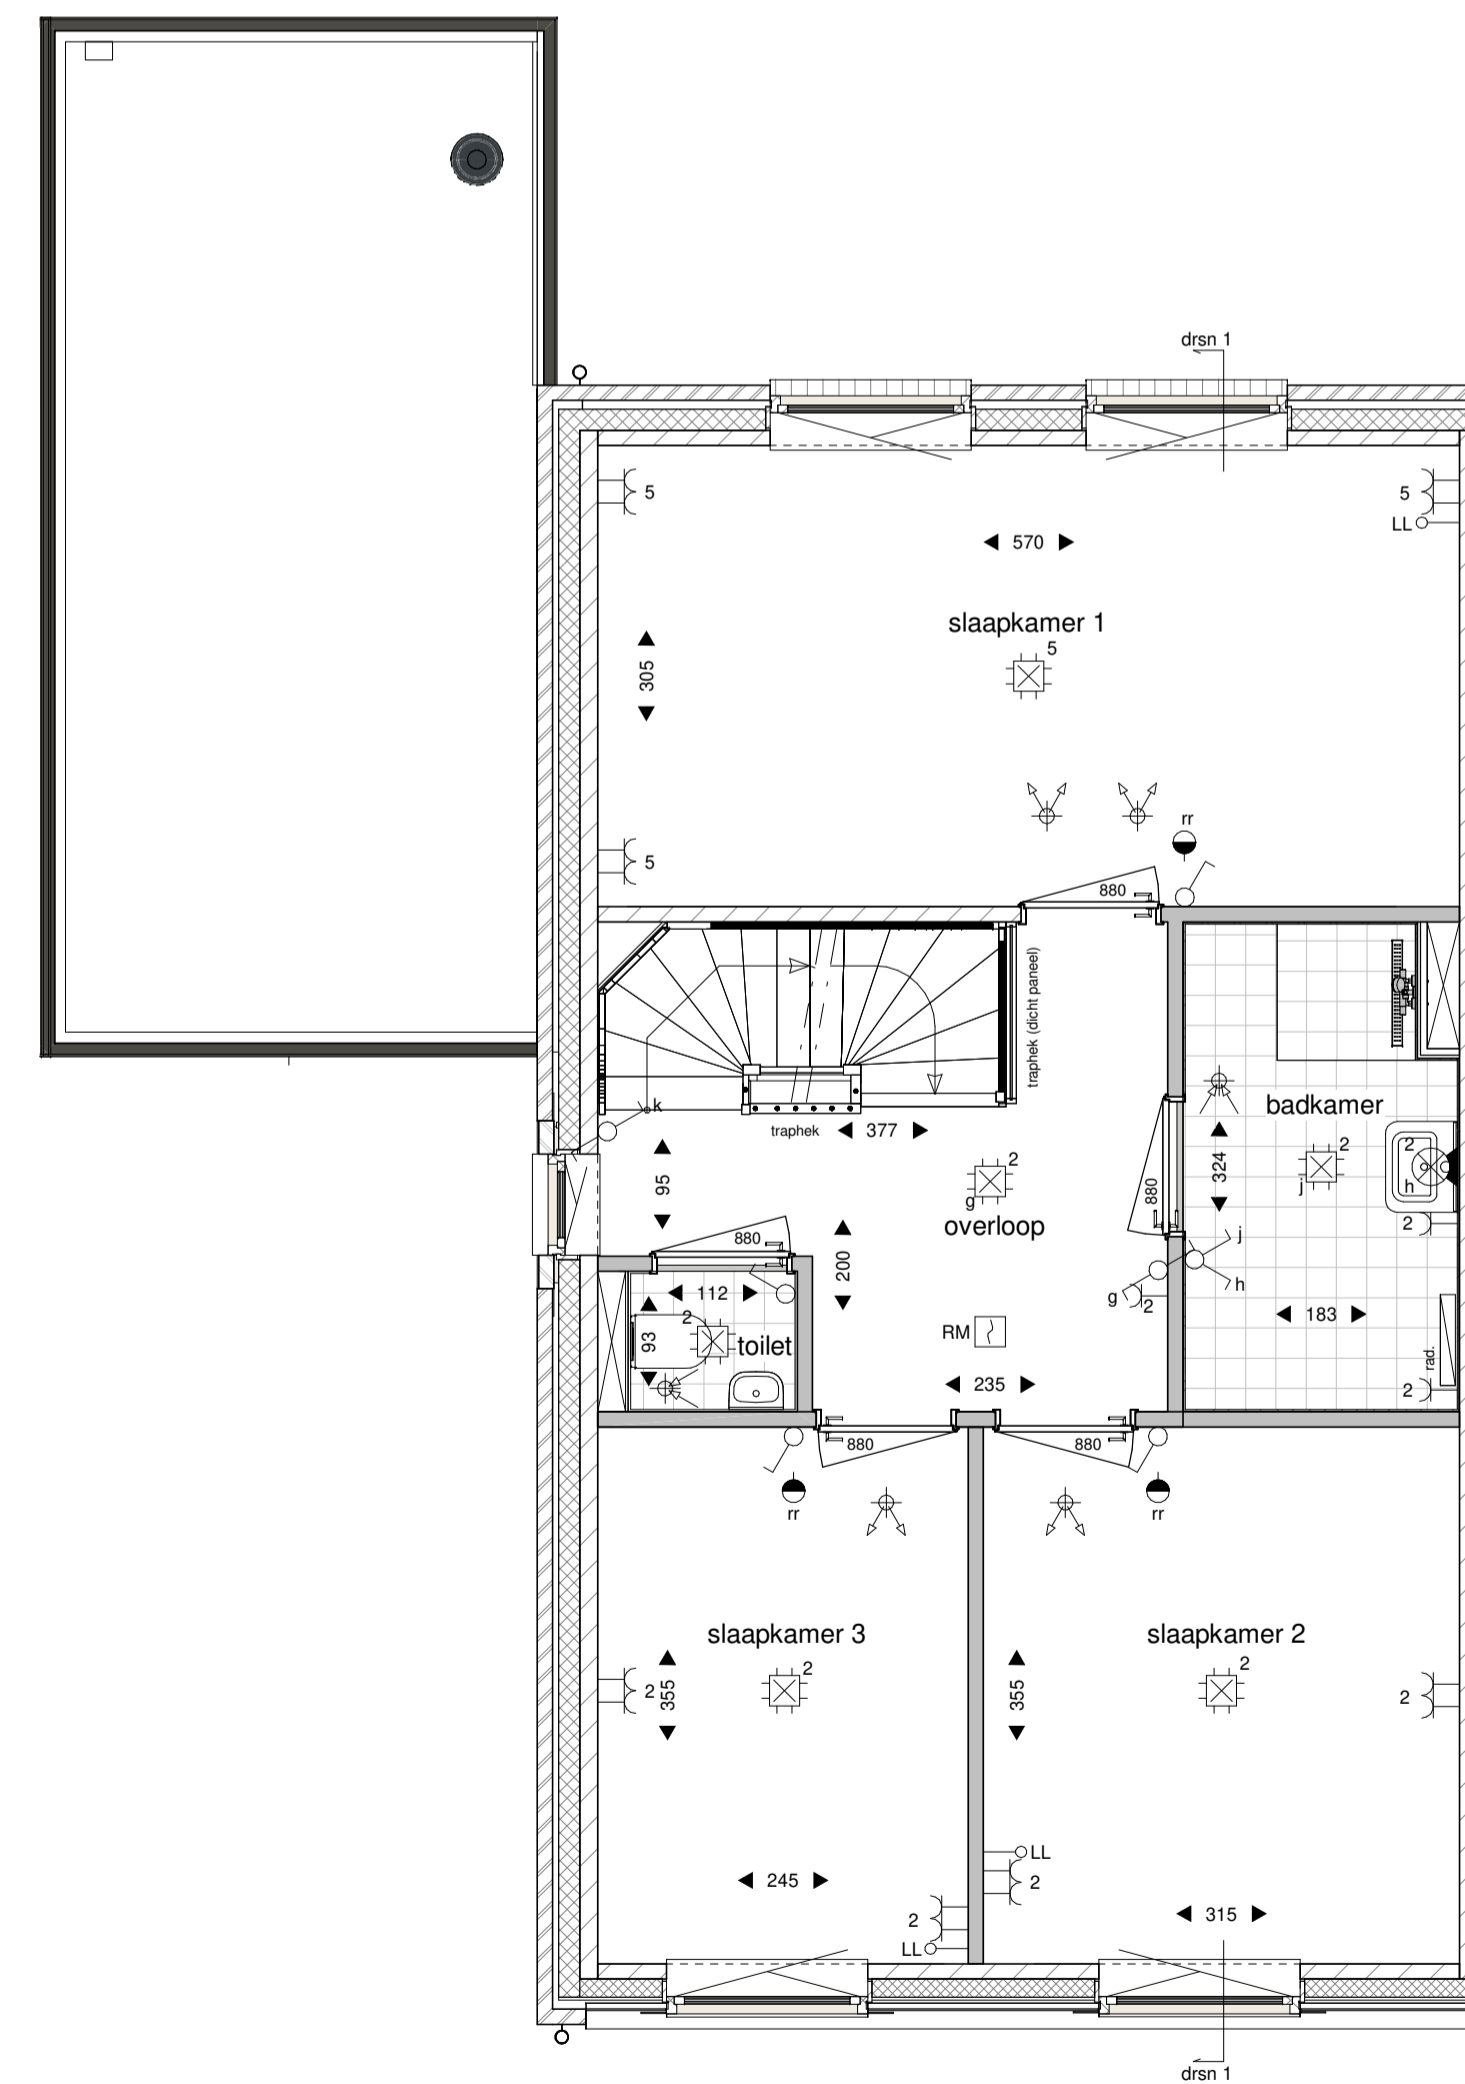


eerste verdieping

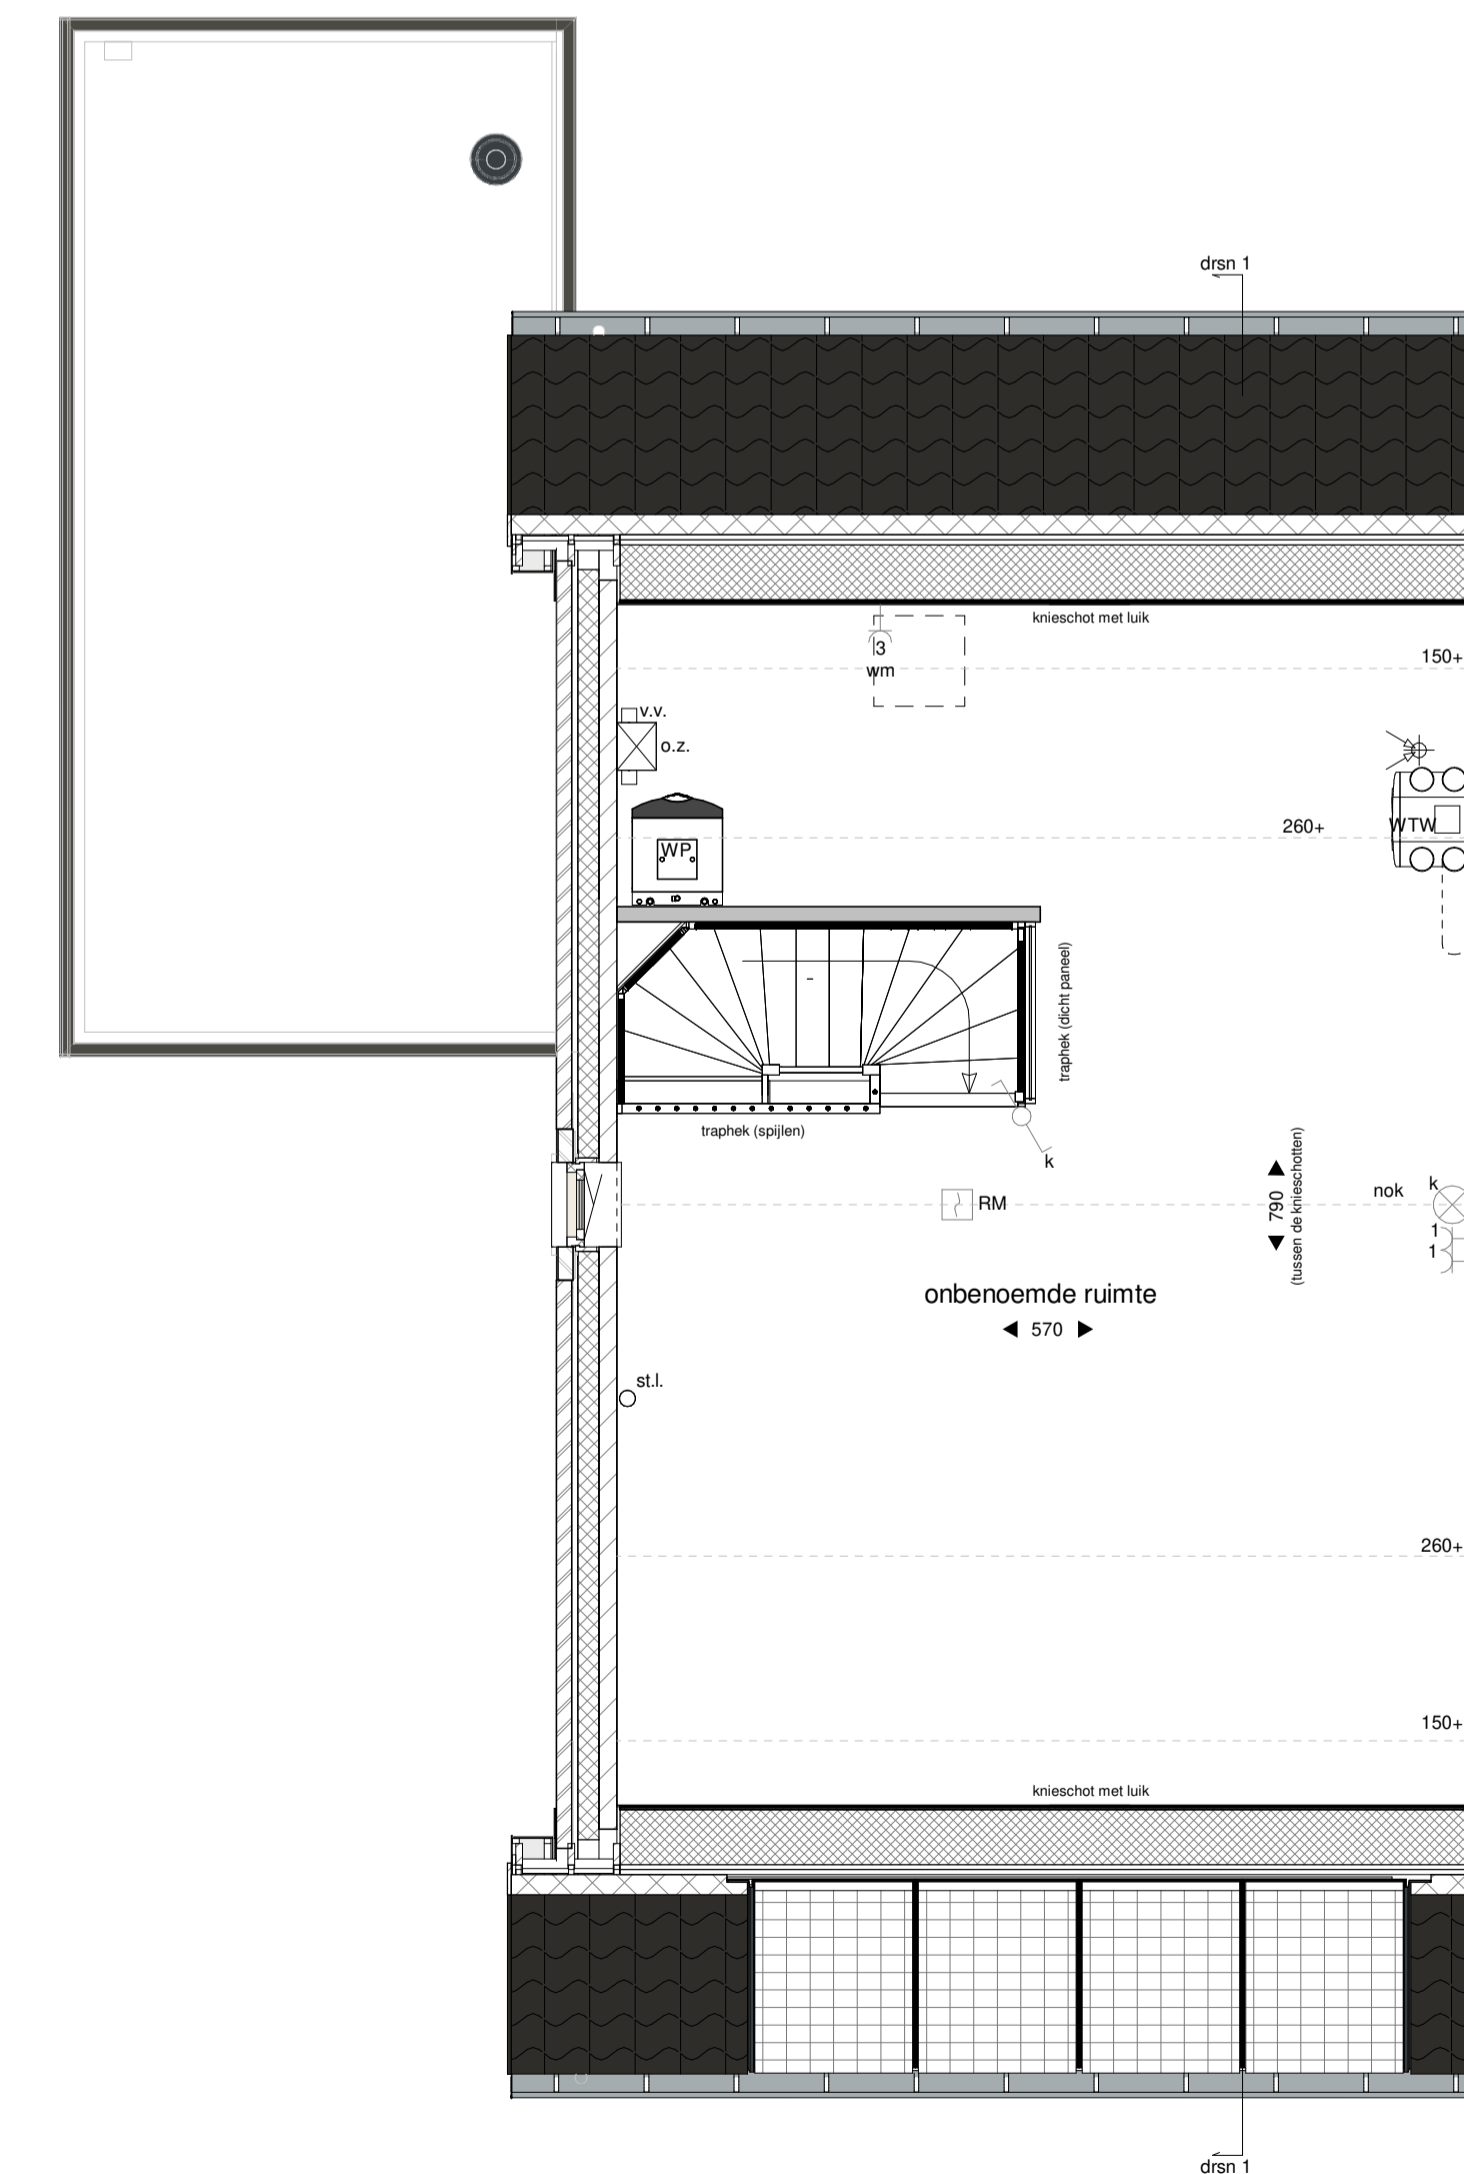

tweede verdieping

RENOVOOI			
	baksteen		plafondlichtpunt (aansluitpunt)
	gevelbekleding		wandlichtpunt (aansluitpunt)
	kalkzandsteen		enkeelpolige schakelaar
	isolatie		serieschakelaar
	lichte scheidingwand		wisselchakelaar
	metaalstud wand		enkele wandcontactdoos
	maatvoering ruimte (cm)		dubbele wandcontactdoos
	opstelplaats wasmachine		dubbele wandcontactdoos (opbouw)
	hetelewater afvoer		signaal overgeve punt in de meterkast voor aansluiting op het openbaar elektronisch communicatienetwerk
	omvormer PV-panels		onbedrade leding
	elektrische badkamer radiator		thermostaat
	mechanische ventilatie unit		CO2 sensor mechanische ventilatie
	opstelplaats warmtepomp (indicatief)		na-regeling CV-installatie
	bevoerpunt mechanische ventilatie in het plafond		RM rookmelder (aangesloten op lichtnet)
			schel
			afvoerpunt mechanische ventilatie in het plafond
			bedrukker
			v.v. verdeler vloerverwarming

Tekeningen geven het totaal bij verkoop weer. Alle maten zijn circa maten. Aansluitpunten keukeranopstelling volgens 0 tekening keukenleverancier. De bedrading van de installaties komen op de zolder in het zicht, exacte posities nader te bepalen. Aansluitpunten voor gebouweigen installaties zijn niet op deze tekening aangegeven. Het aantal PV panelen en de positie en verdeling zijn slechts indicatief weergegeven en worden gedurende de uitvoerfase bepaald. Als gevolg van keukeraanpak kan de eigen woning en/of de naburige percelen bij oplevering afwijken van deze tekening. *de tegelbezettingen zijn indicatief weergegeven, de tegelmaten zijn afhankelijk van de keukeraanpak.

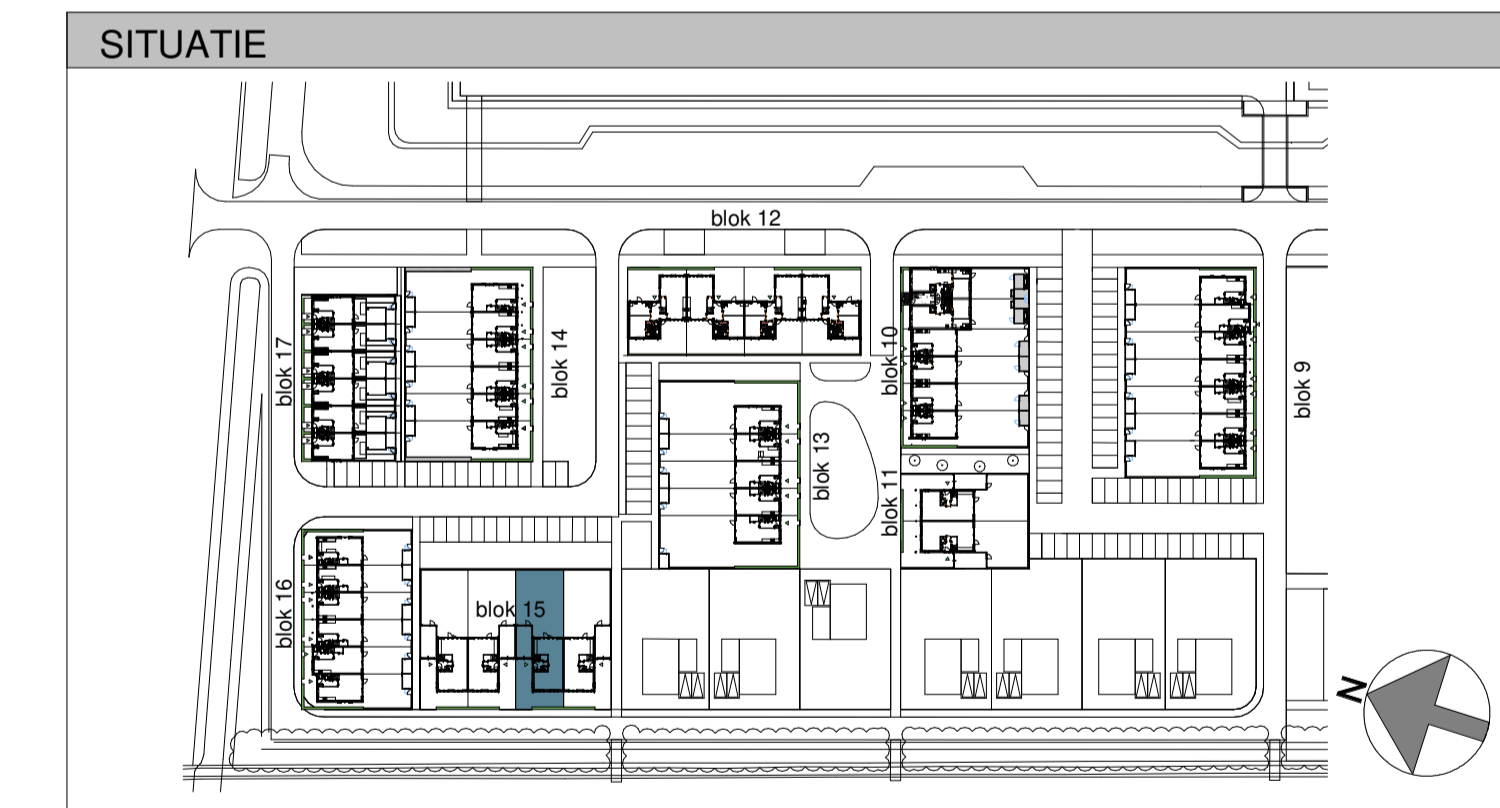

Twee-onder-een-kap

Gevels, doorsnede en plattegronden bouwnummer 34

Nieuwe Morgen Geerpark Vlijmen (fase 2)
 Verkoopstekening: VK_B34
 Schaal plattegronden: 1:50
 Schaal gevels en doorsneden: 1:100
 Datum: 05-06-2023

