




Bouwnummer 35

voorgevel




achtergevel


Bouwnummer 35

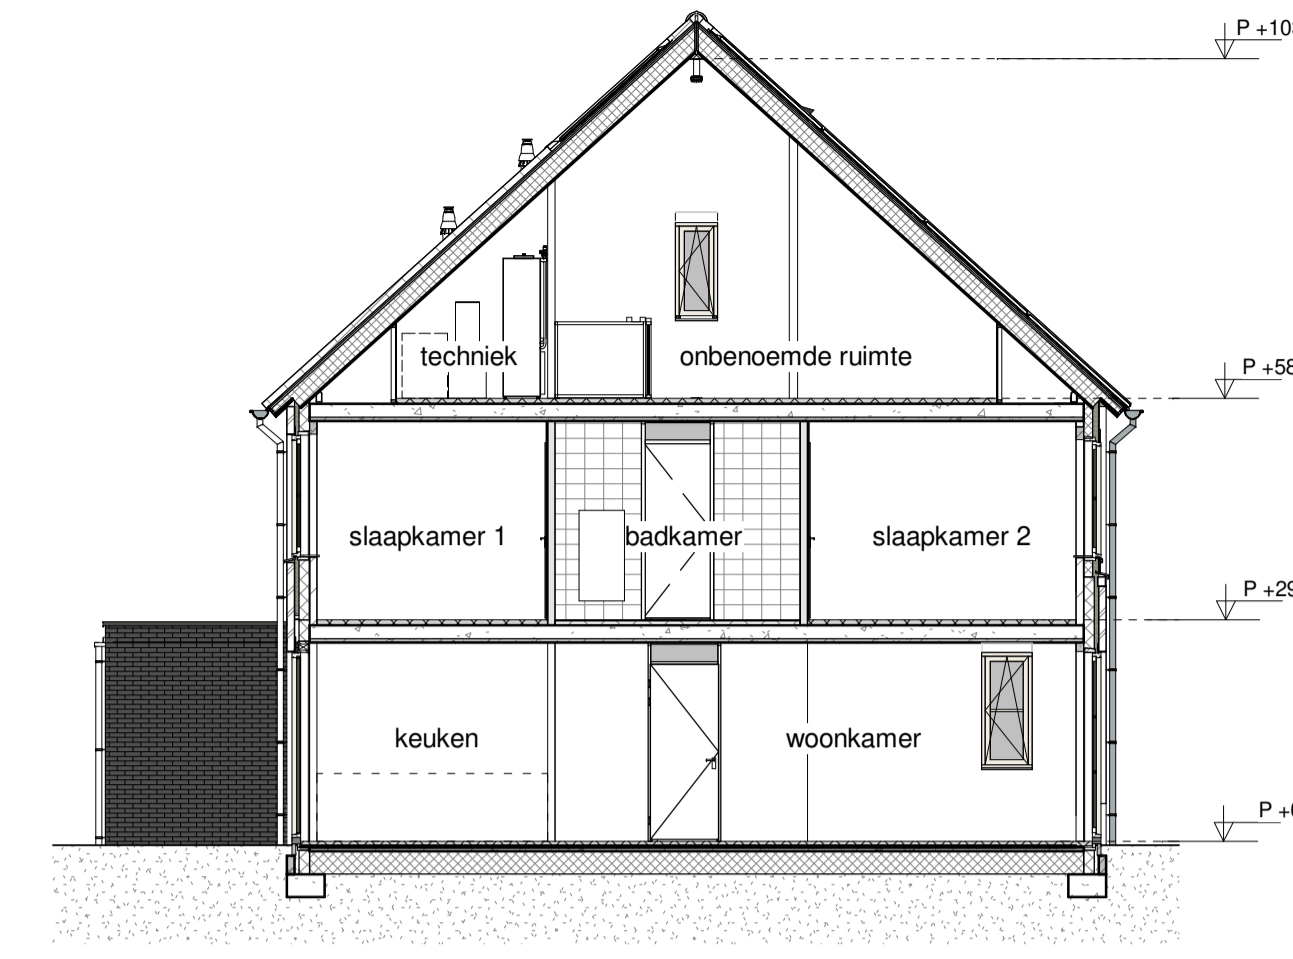


doorsnede 1

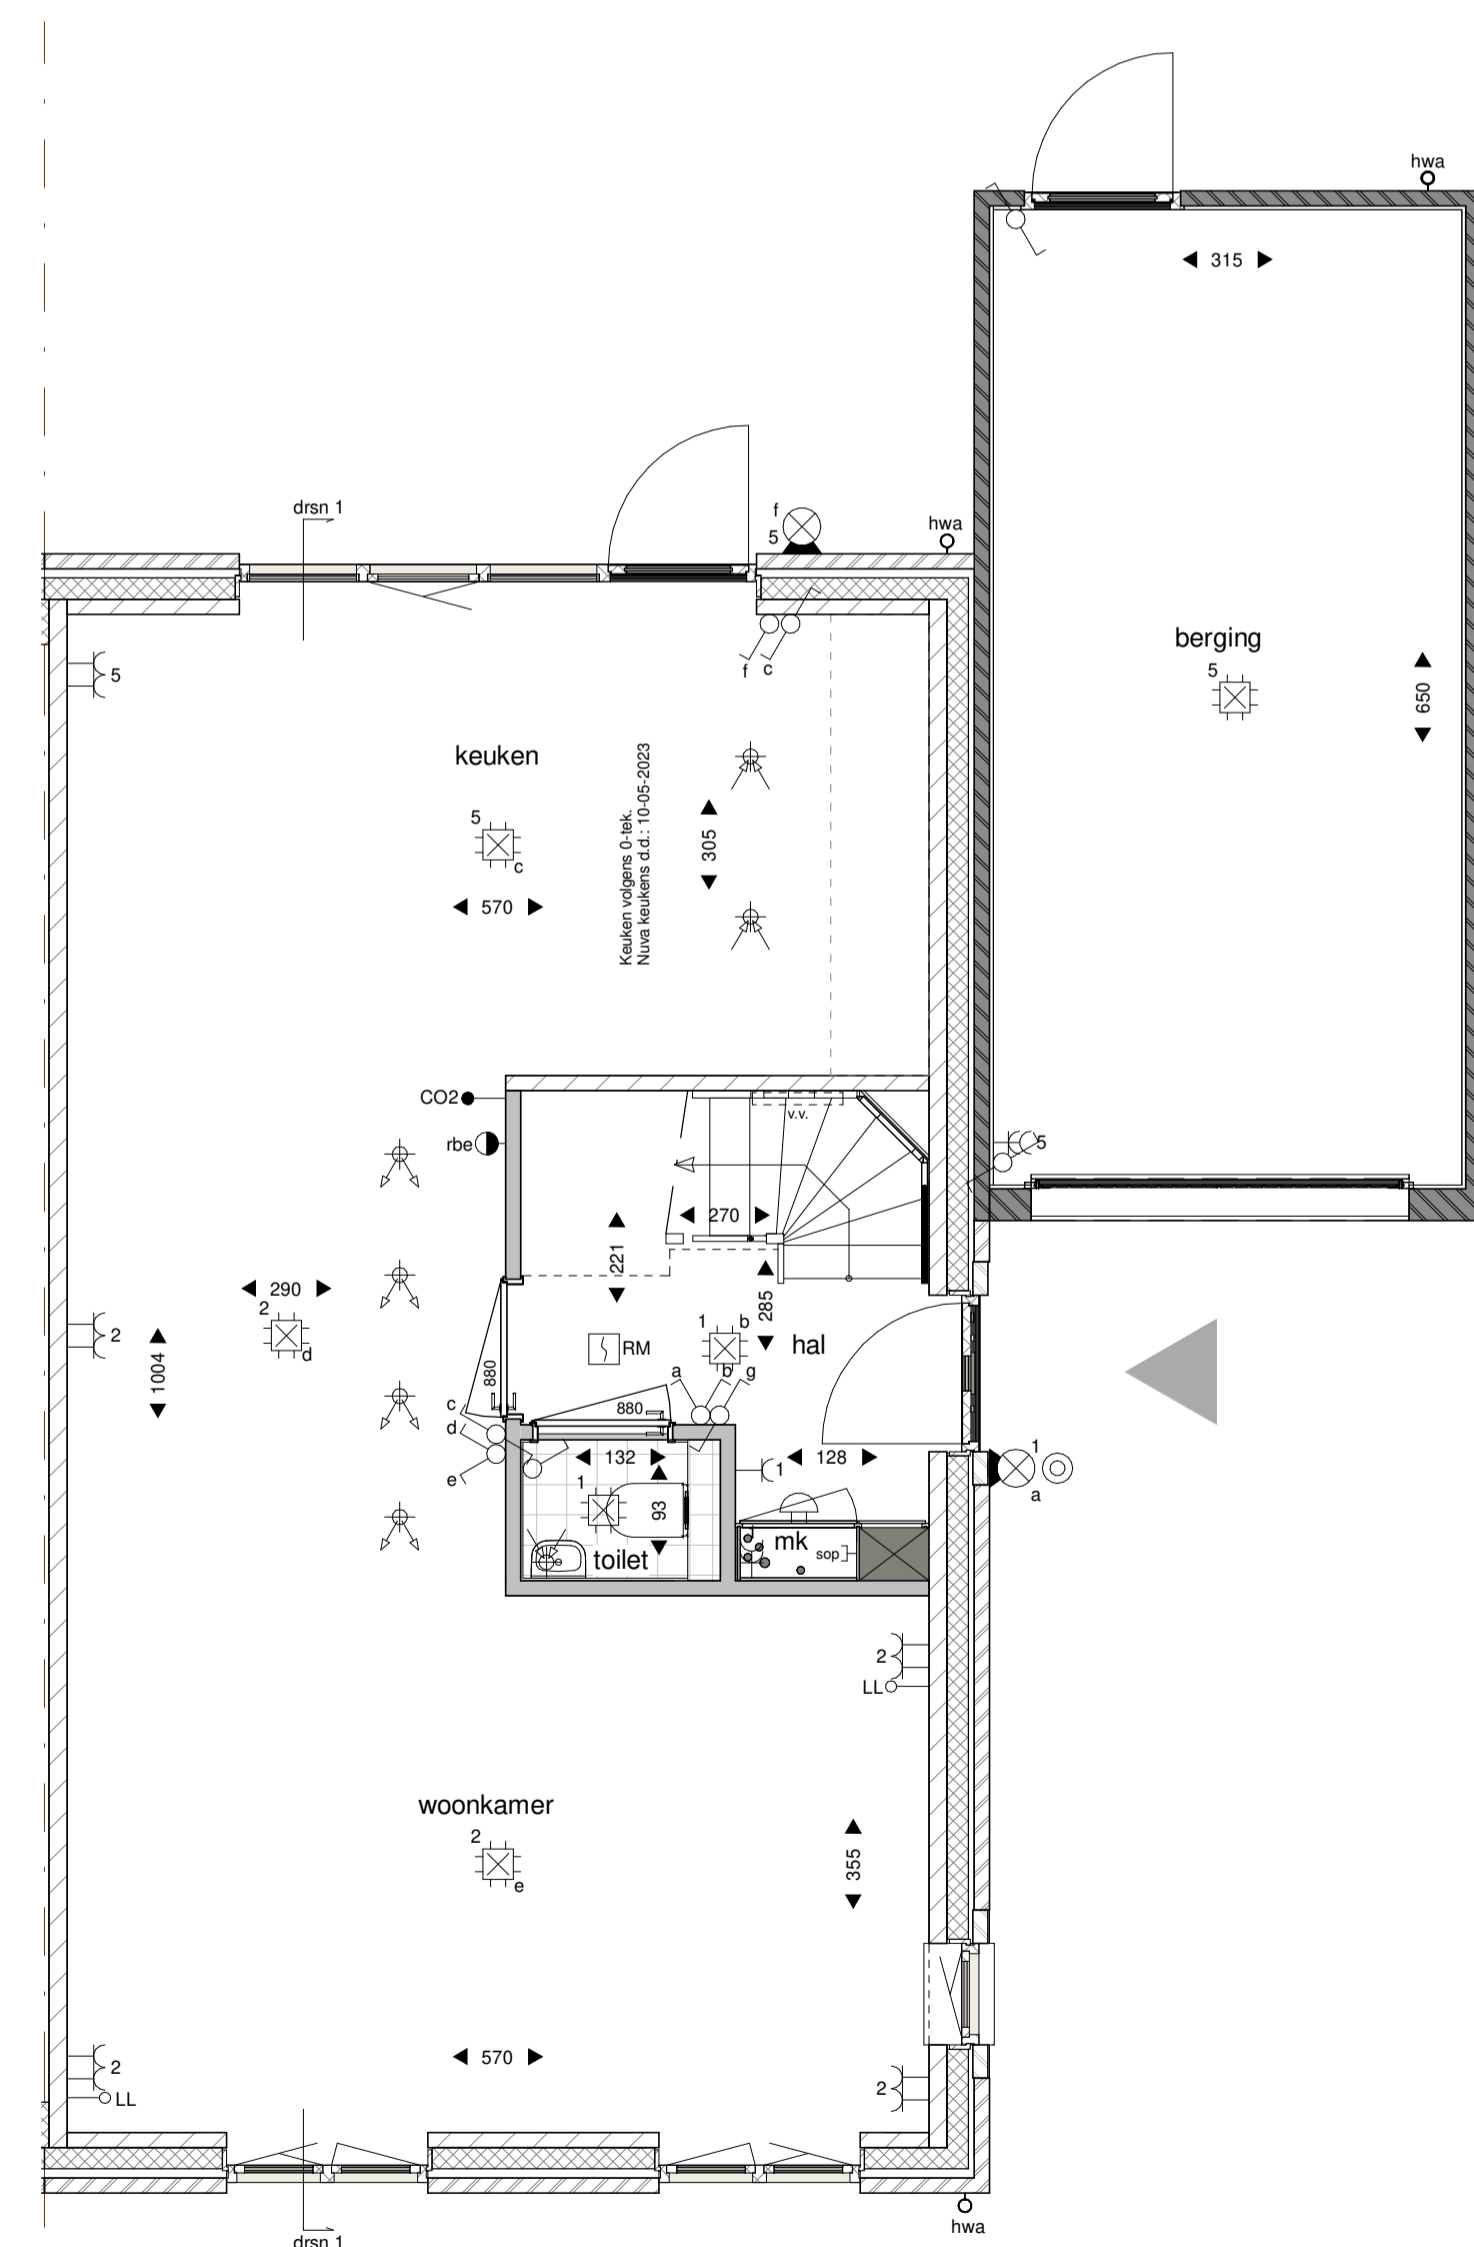

begane grond

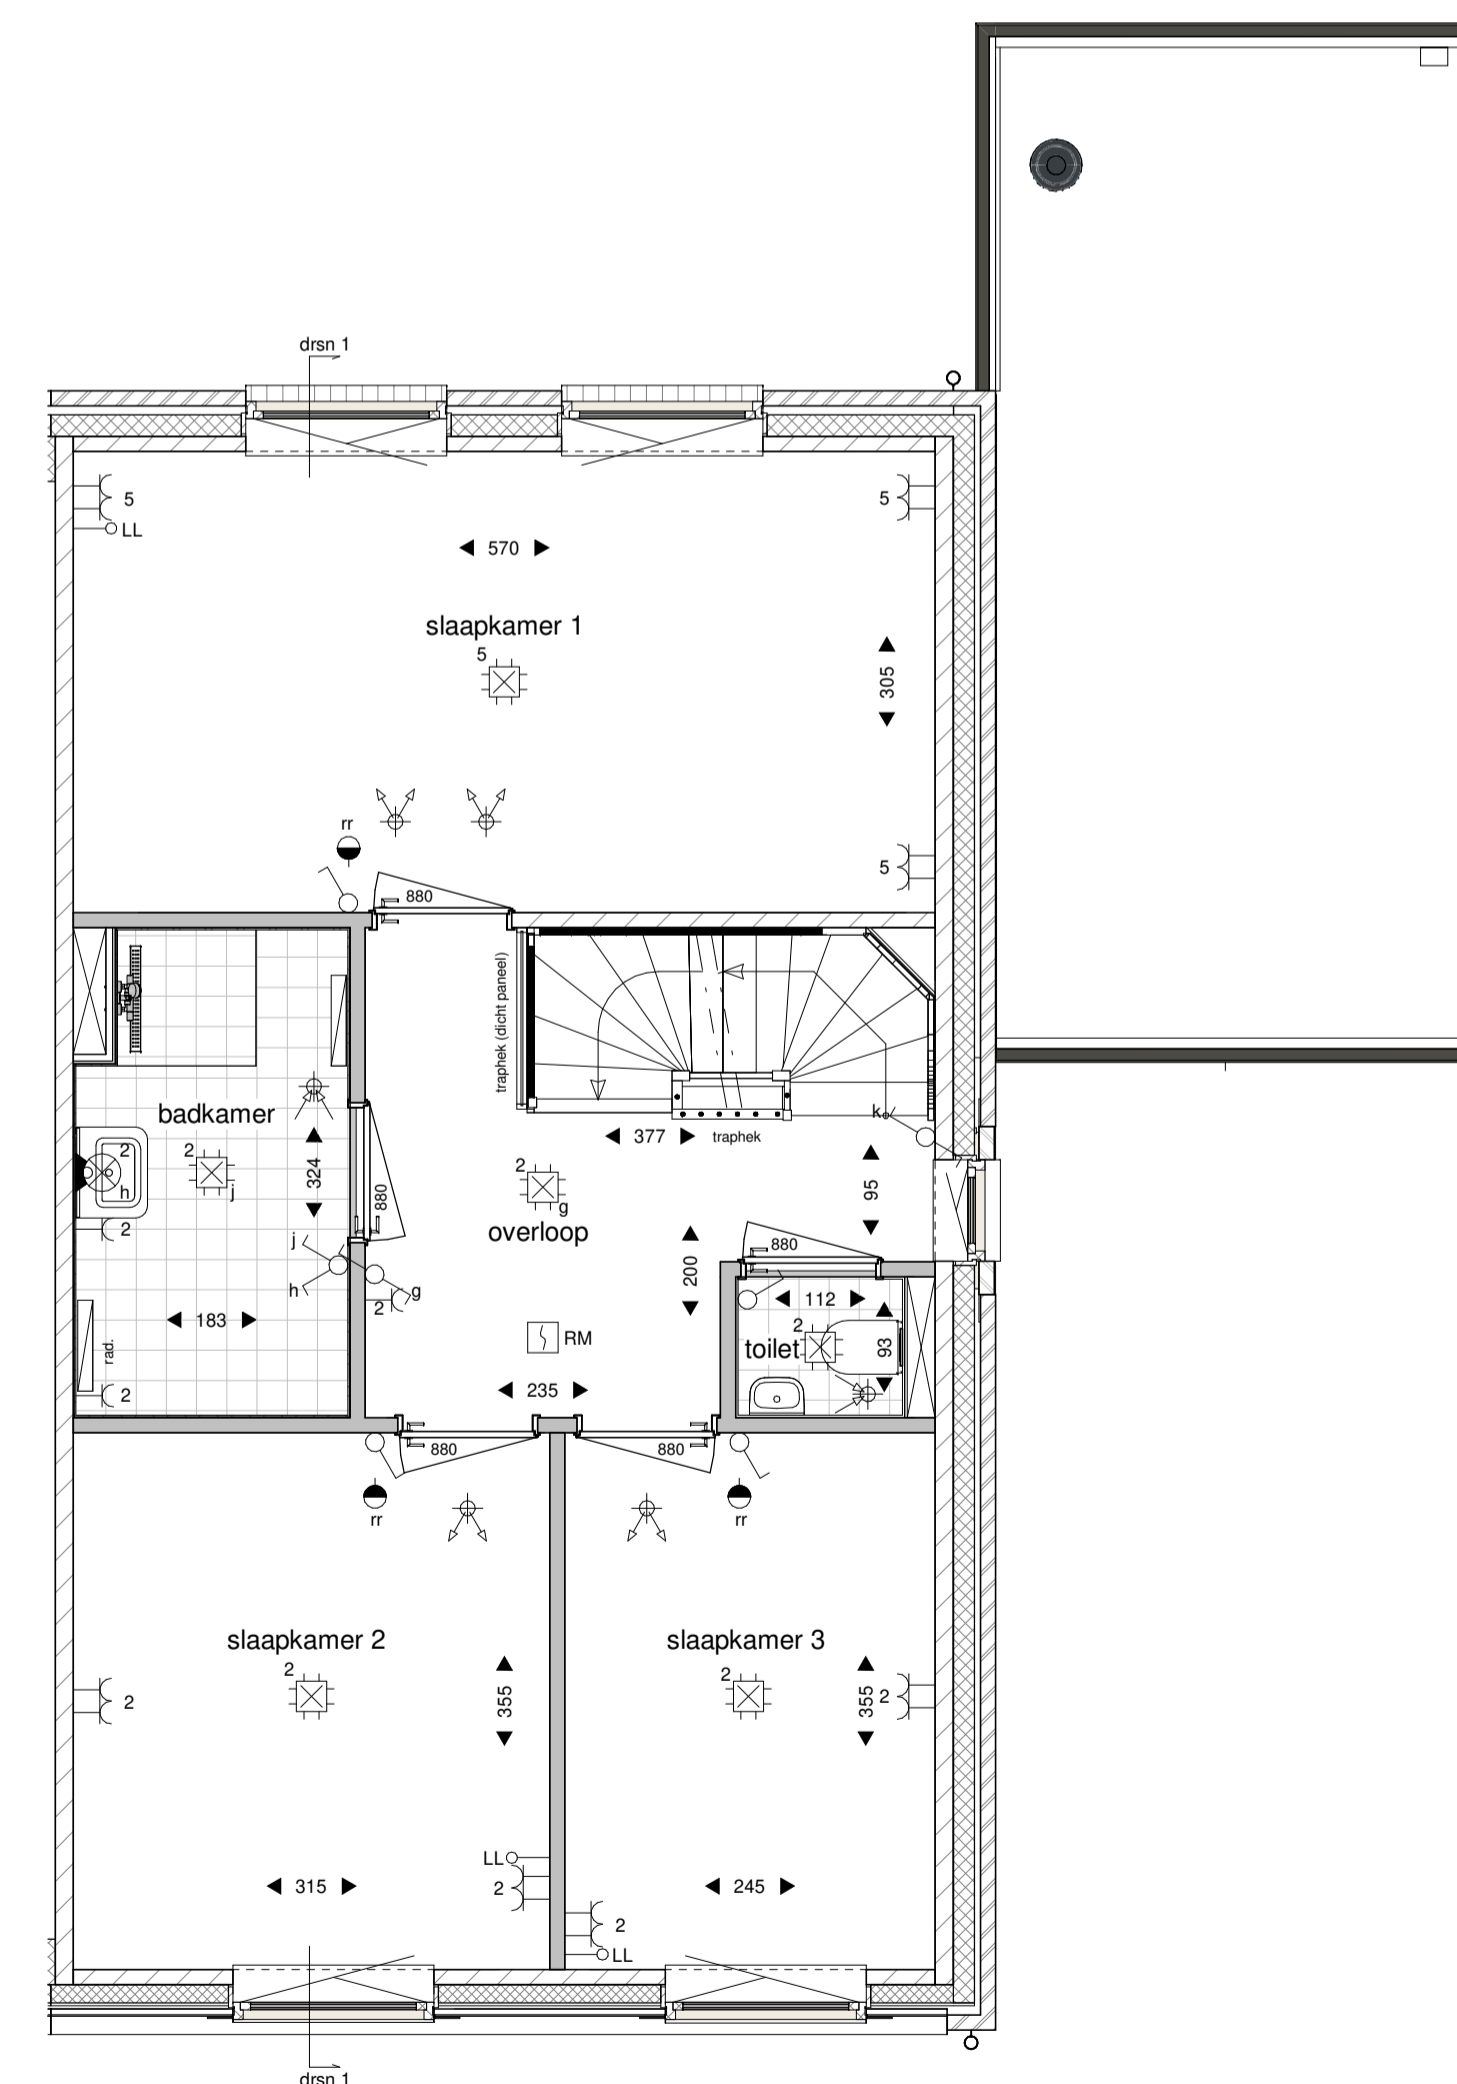


eerste verdieping

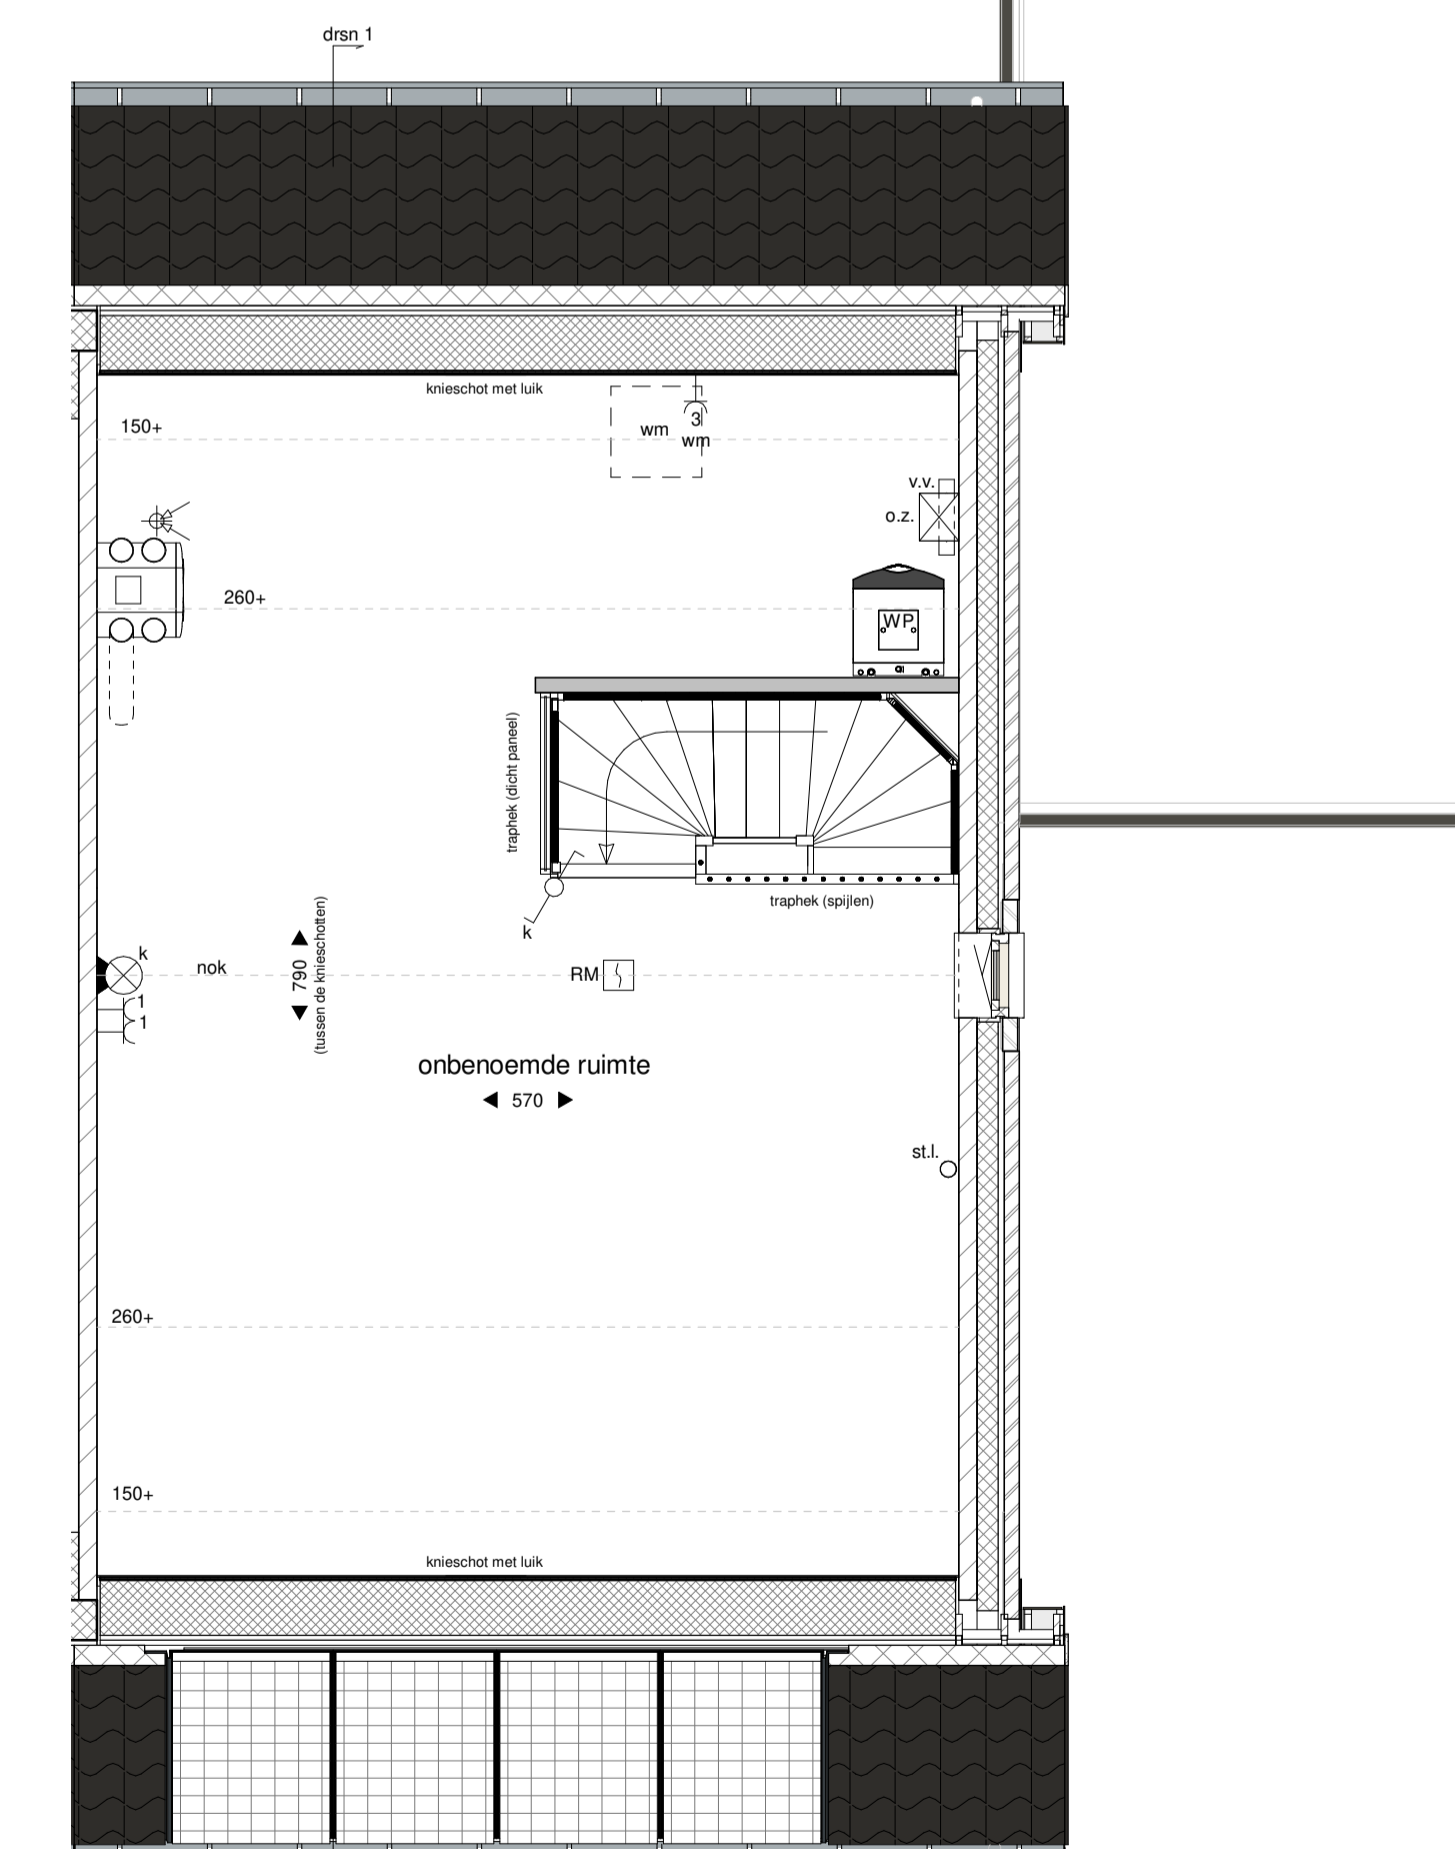

tweede verdieping

RENVOOI			
	baksteen		plafondlichtpunt (aansluitpunt)
	gevelbekleding		wandlichtpunt (aansluitpunt)
	kalkzandbeton		enkeelpolige schakelaar
	isolatie		serieschakelaar
	lichte scheidingwand		wisselchakelaar
	metaalstud wand		enkele wandcontactdoos
	maatvoering ruimte (cm)		dubbele wandcontactdoos
	opstelplaats wasmachine		dubbele wandcontactdoos (opbouw)
	hetelewater afvoer		signaal overgeve punt in de meterkast voor aansluiting op het openbaar elektronisch communicatienetwerk
	omvormer PV-panels		onbedrade leding
	elektrische badkamer radiator		thermostaat
	mechanische ventilatie unit		CO2
	opstelplaats warmtepomp (indicatief)		na-regeling CV-installatie
	boevoerpunt mechanische ventilatie in het plafond		RM
			rookmelder (aangesloten op lichtnet)
			schel
			afvoerpunt mechanische ventilatie in het plafond
			bedrukker
			v.v.
			verder vloerverwarming

Tekeningen geven het totaal bij verkoop weer. Alle maten zijn circa maten. Aansluitpunten keukeranopstelling volgens 0 tekening keukerverancier. De bedrading van de installaties komen op de zolder in het stroom, exacte posities nadere te bepalen. Aansluitpunten voor gebouweigen installaties zijn niet op deze tekening aangegeven. Het aantal PV panelen en de positie en verdeling zijn slechts indicatief weergegeven en worden gedurende de uitvoerfase bepaald. Als gevolg van keukerskeuze kan de eigen woning en/of de nabijgelegen panden bij oplevering afwijken van deze tekening. *de tegelafmetingen zijn indicatief weergegeven, de tegelafmetingen zijn afhankelijk van de keukerskeuze.

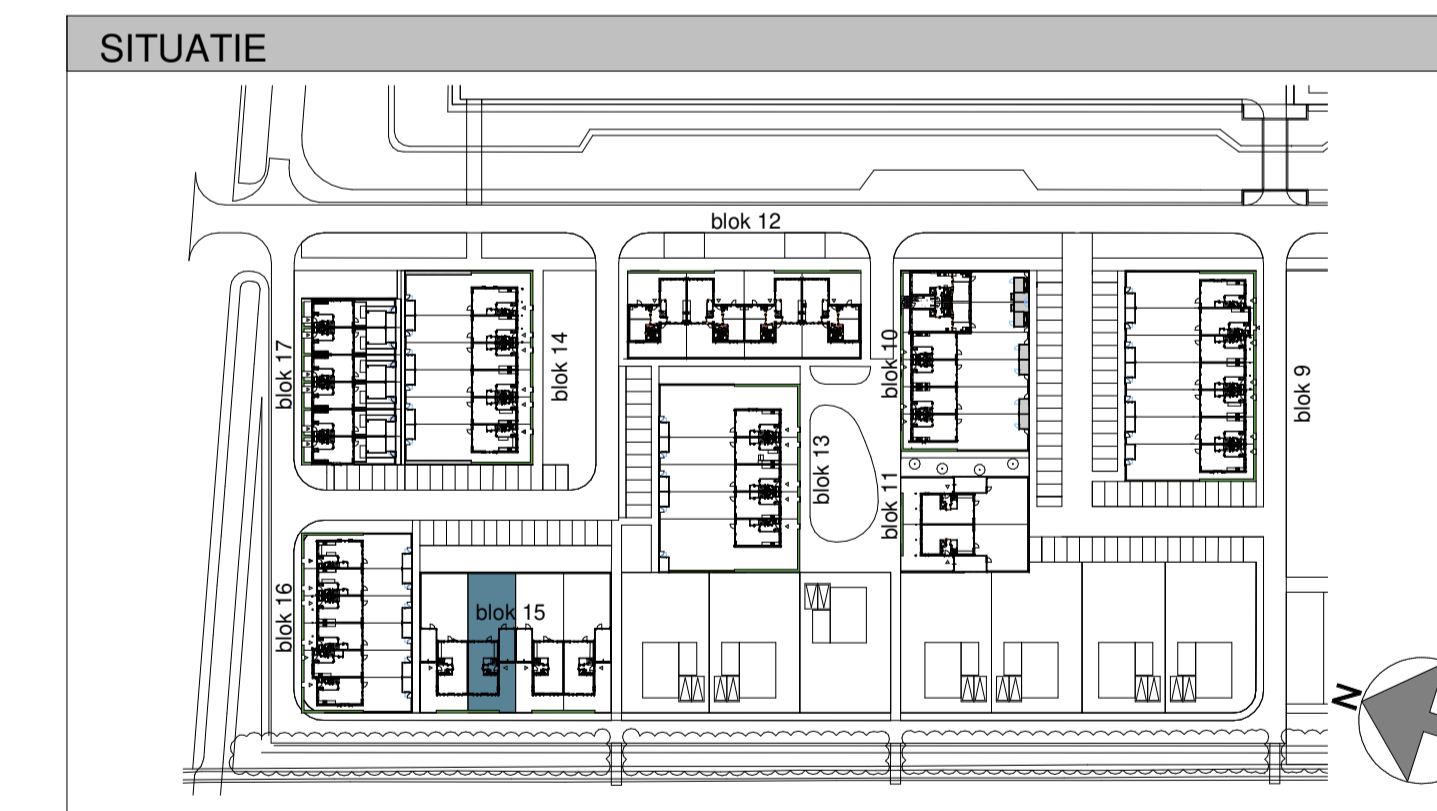

Twee-onder-een-kap
 Gevels, doorsnede en plattegronden bouwnummer 35

Nieuwe Morgen Geerpark Vlijmen (fase 2)
 Verkooptekening: VK_B35
 Schaal plattegronden: 1:50
 Schaal gevels en doorsneden: 1:100
 Datum: 05-06-2023

