



Bouwnummer 36

voorgevel




Bouwnummer 36

achtergevel




Bouwnummer 36


linker zijgevel

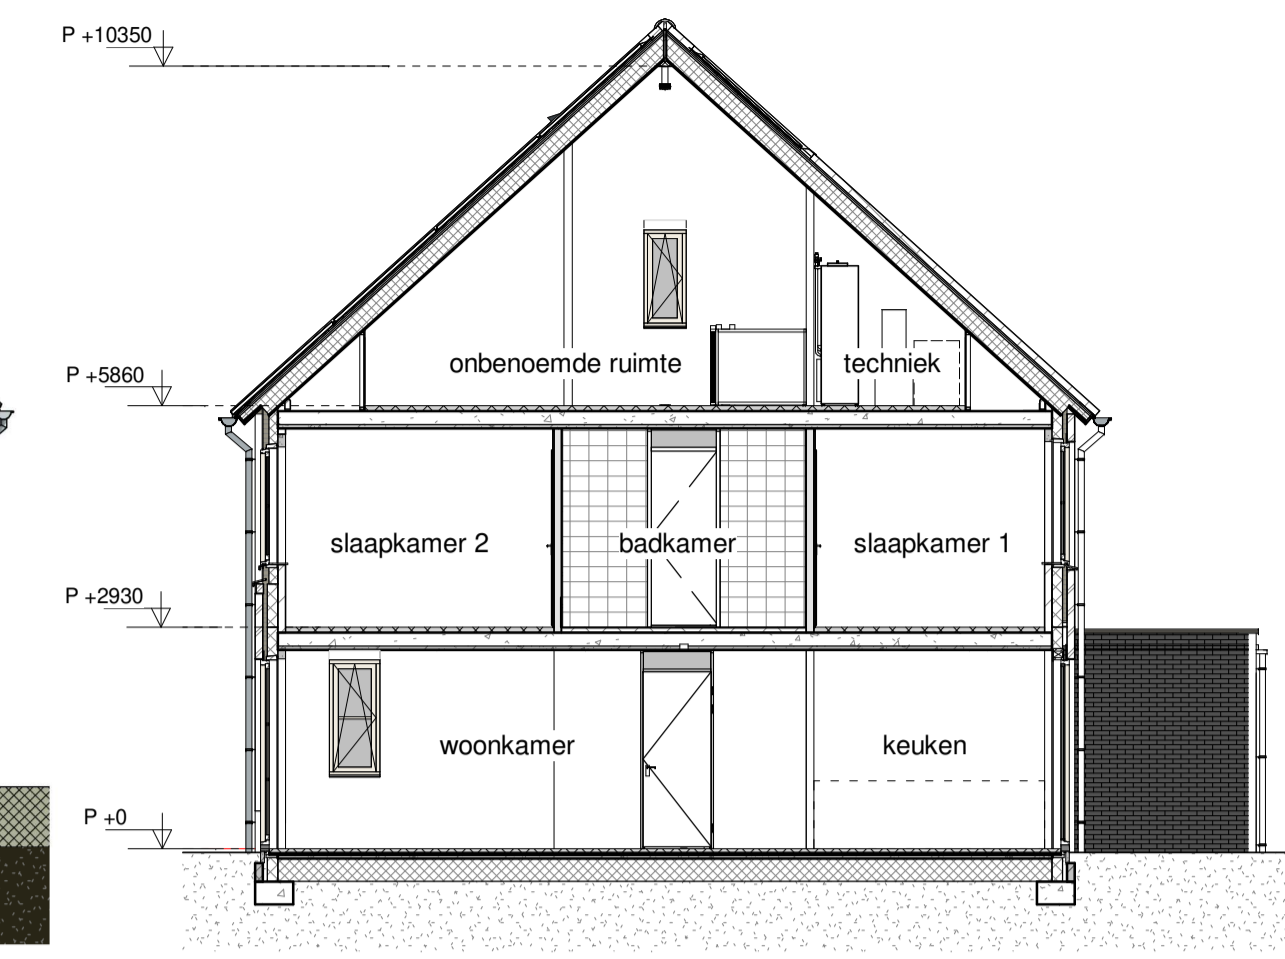


doorsnede 1

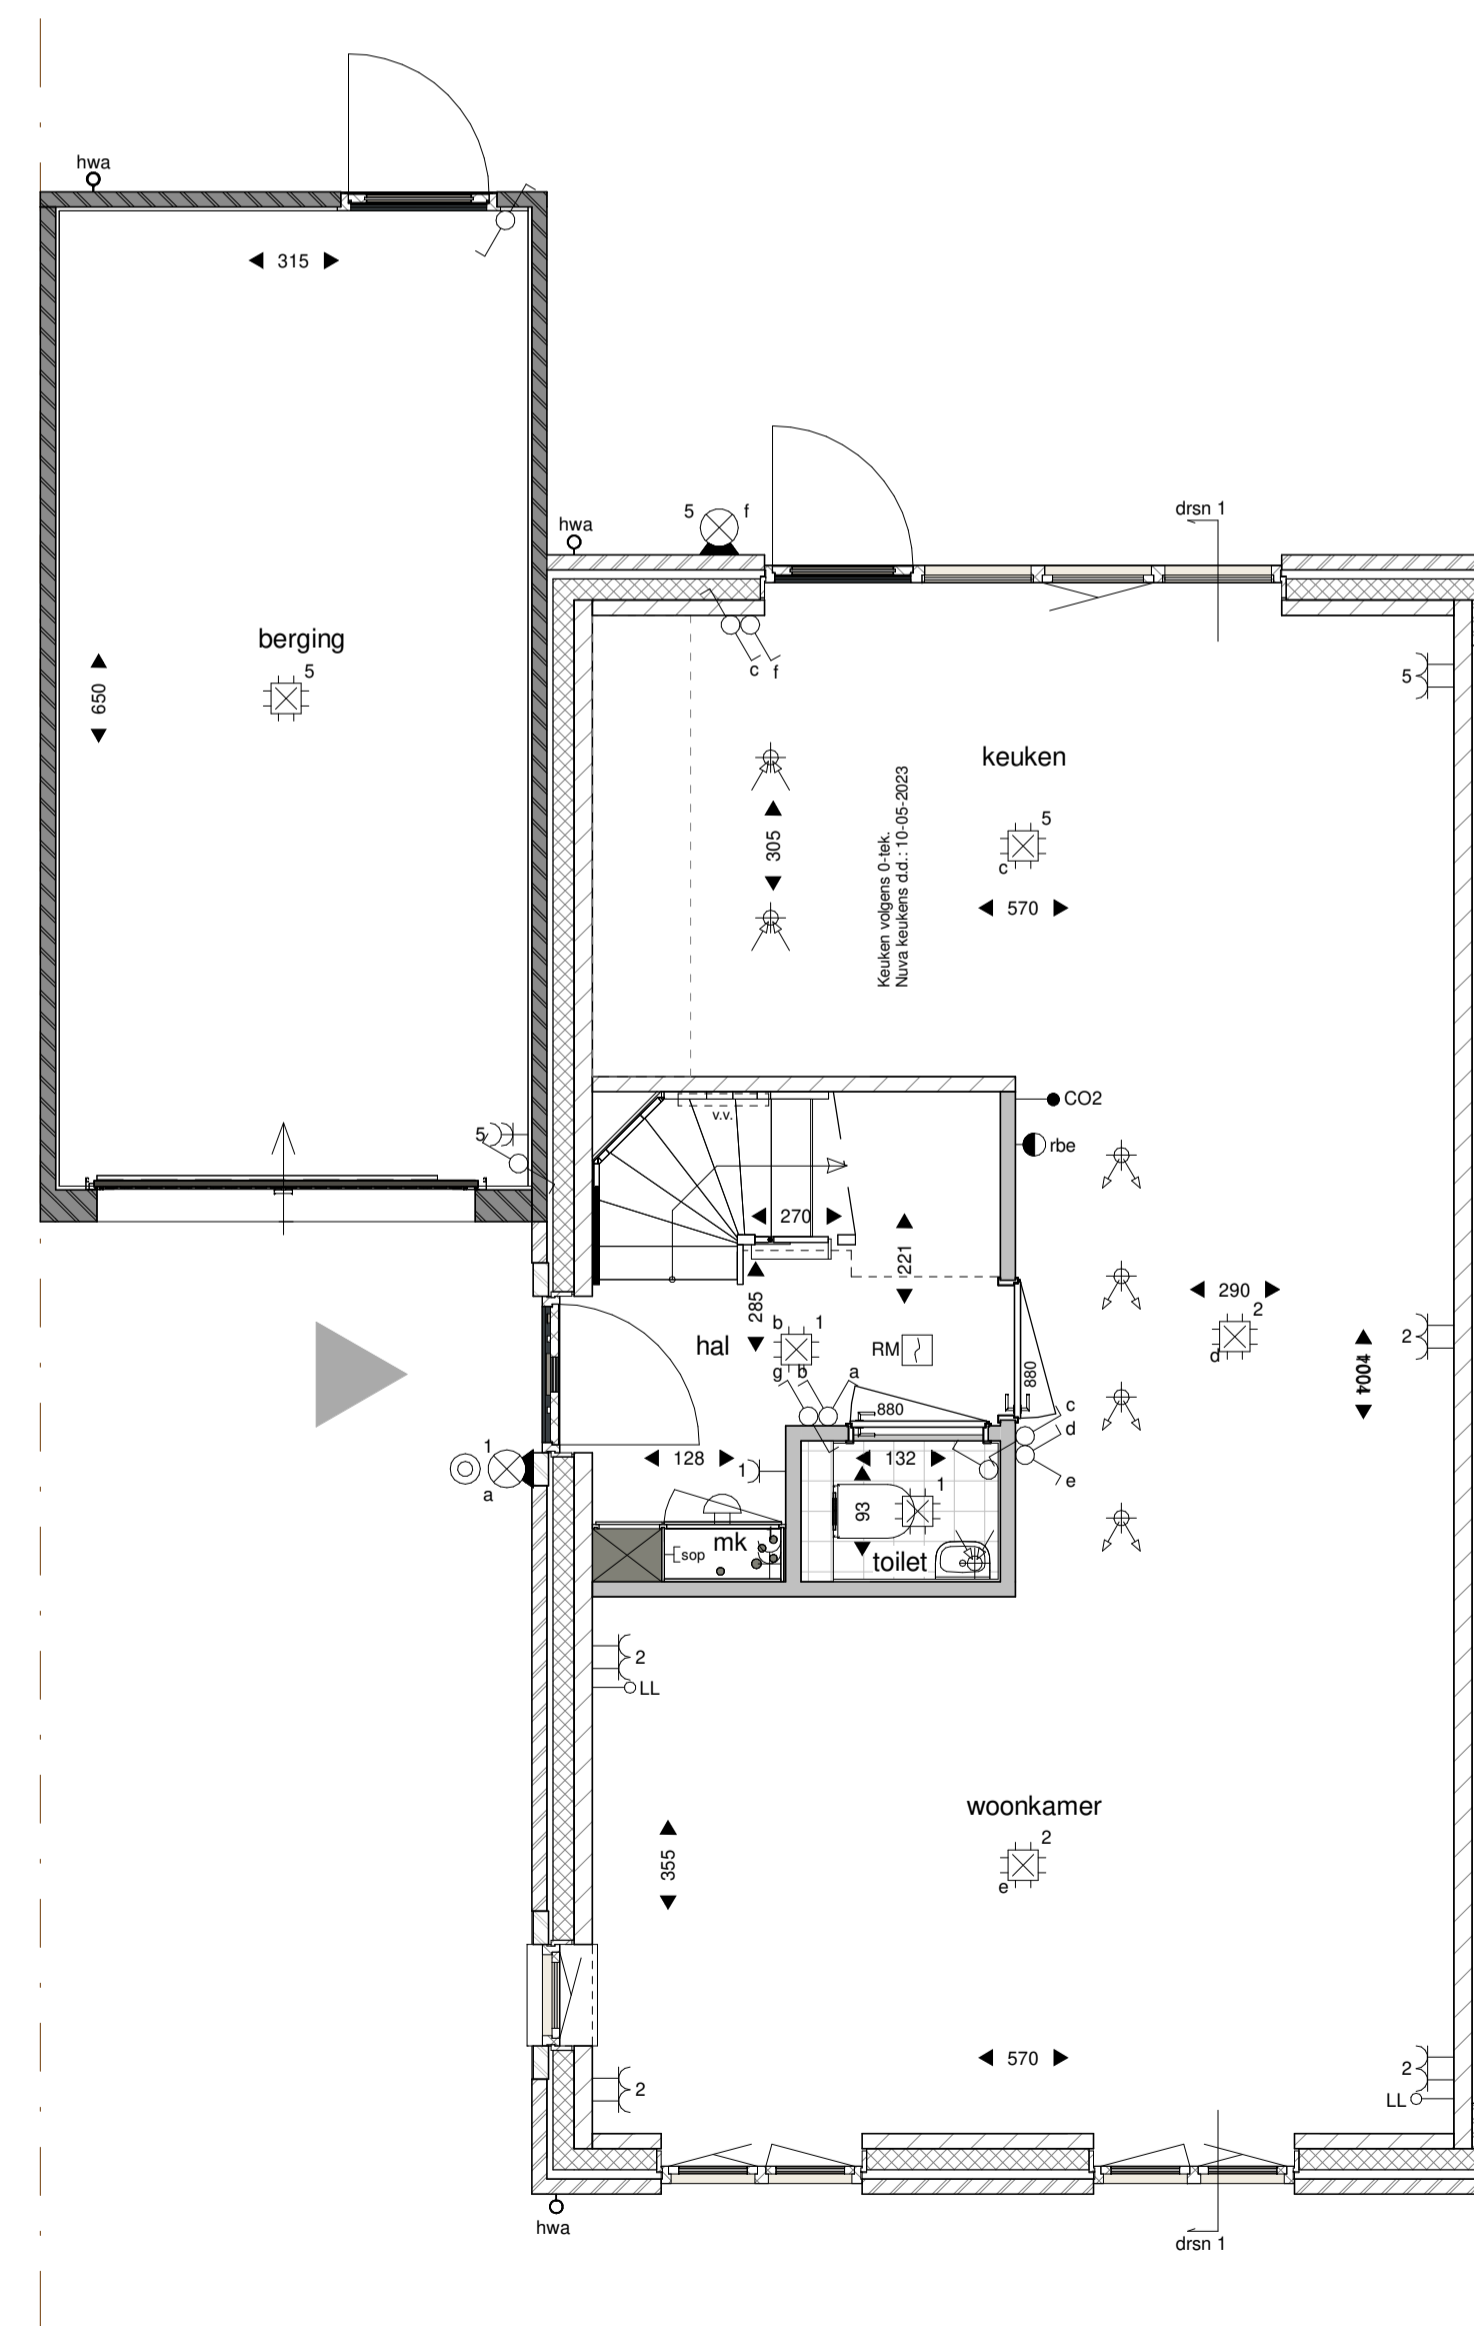

begane grond

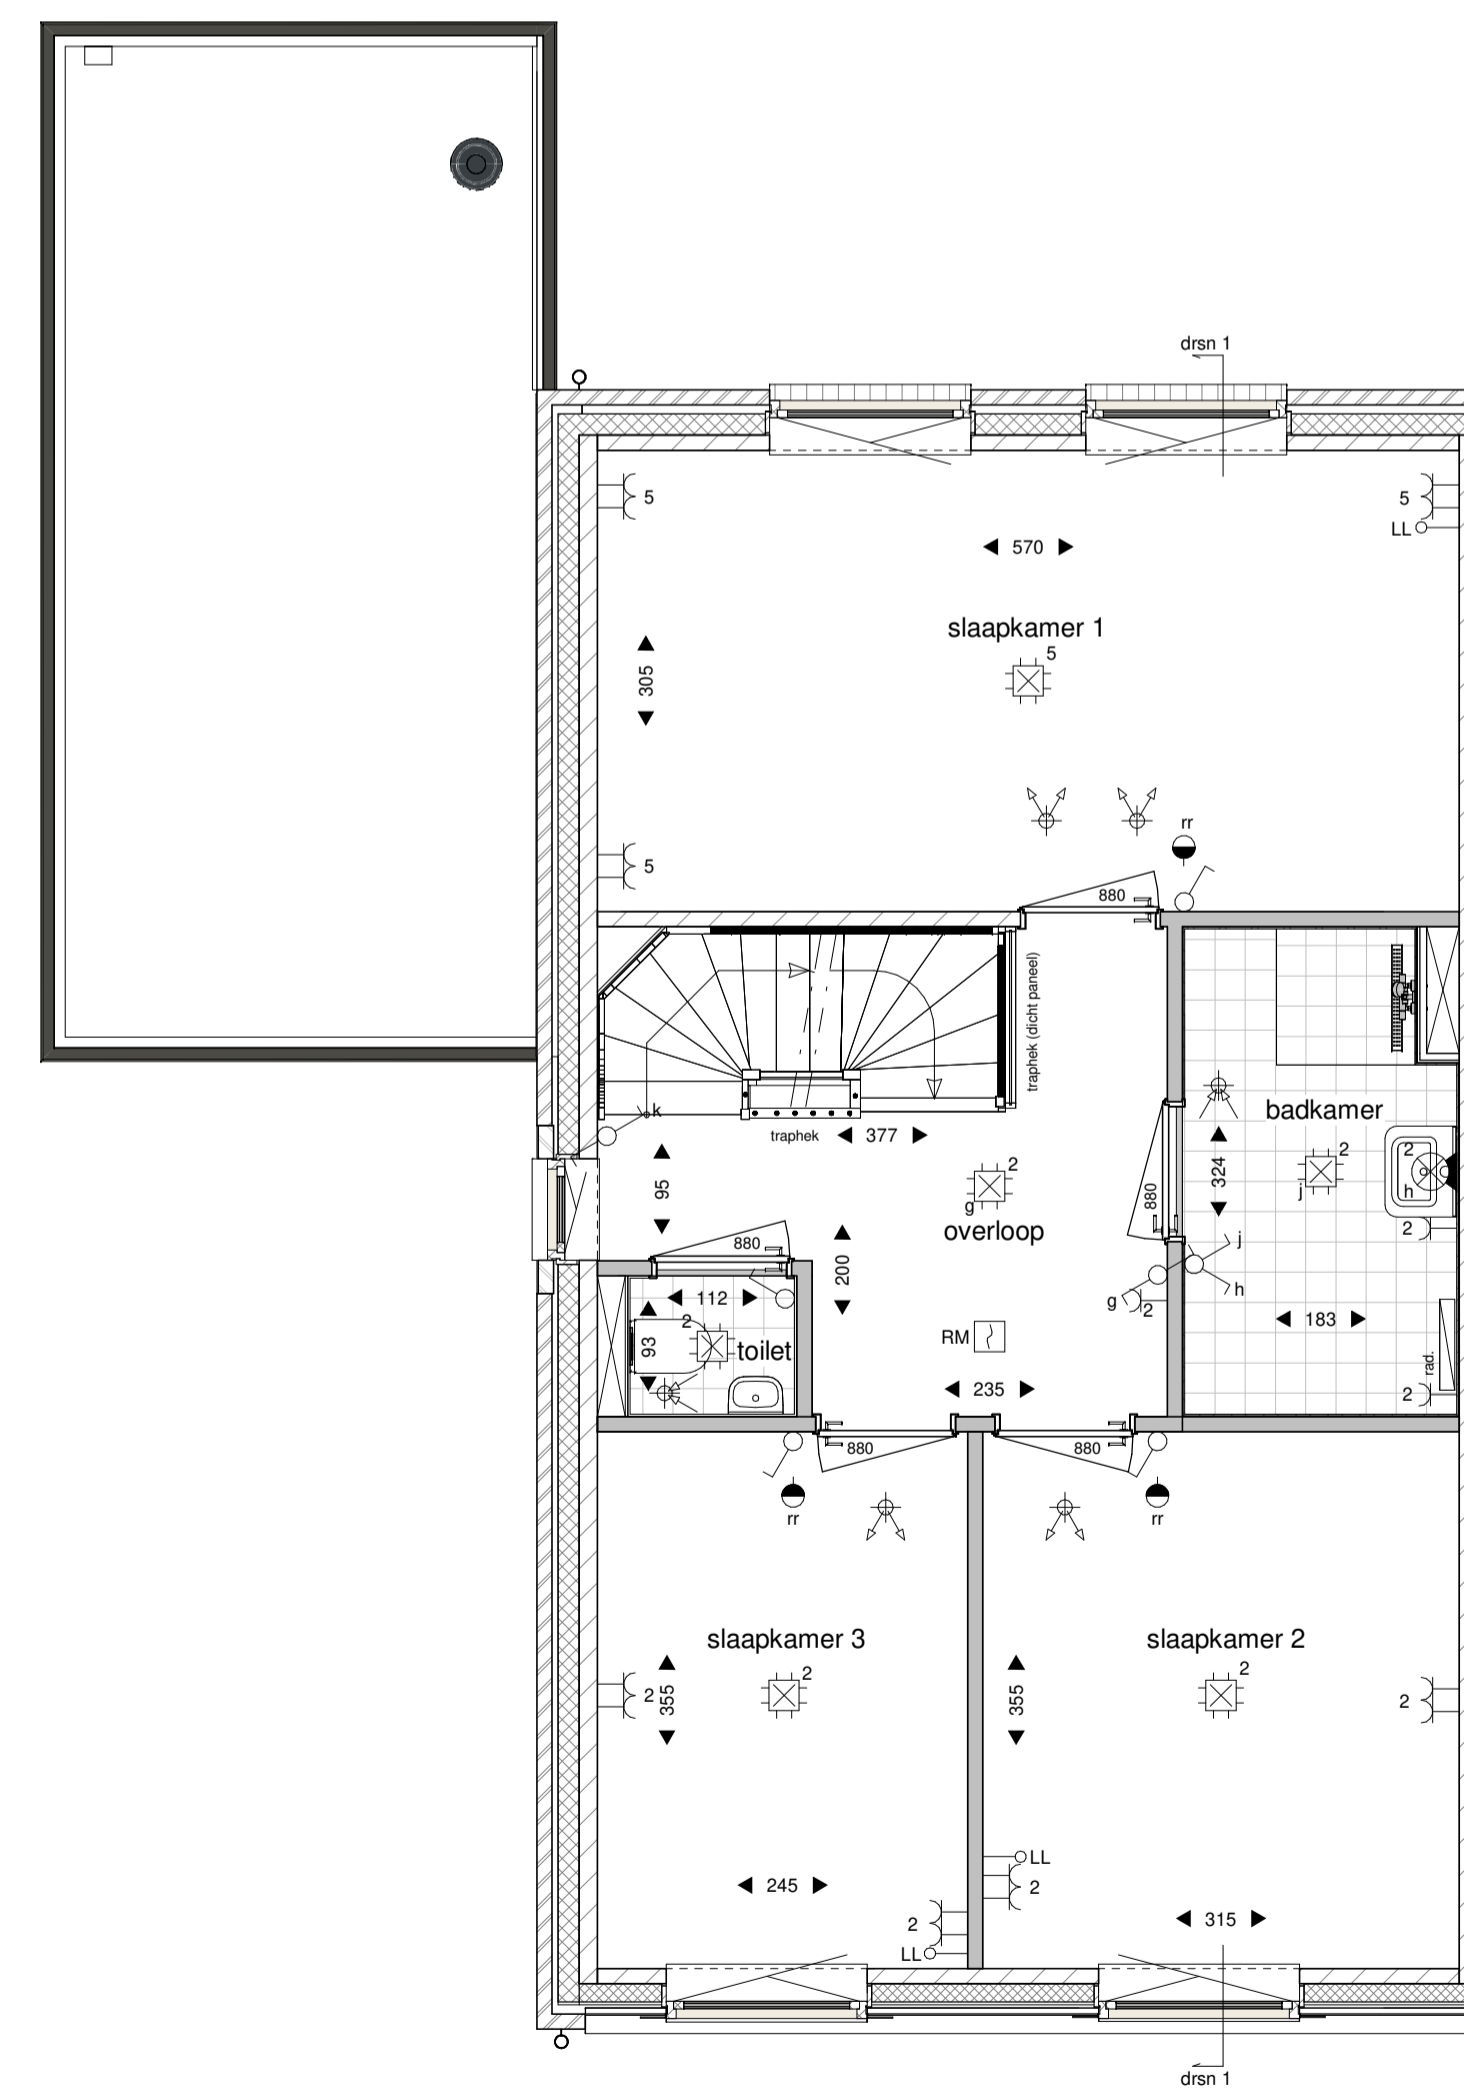


eerste verdieping

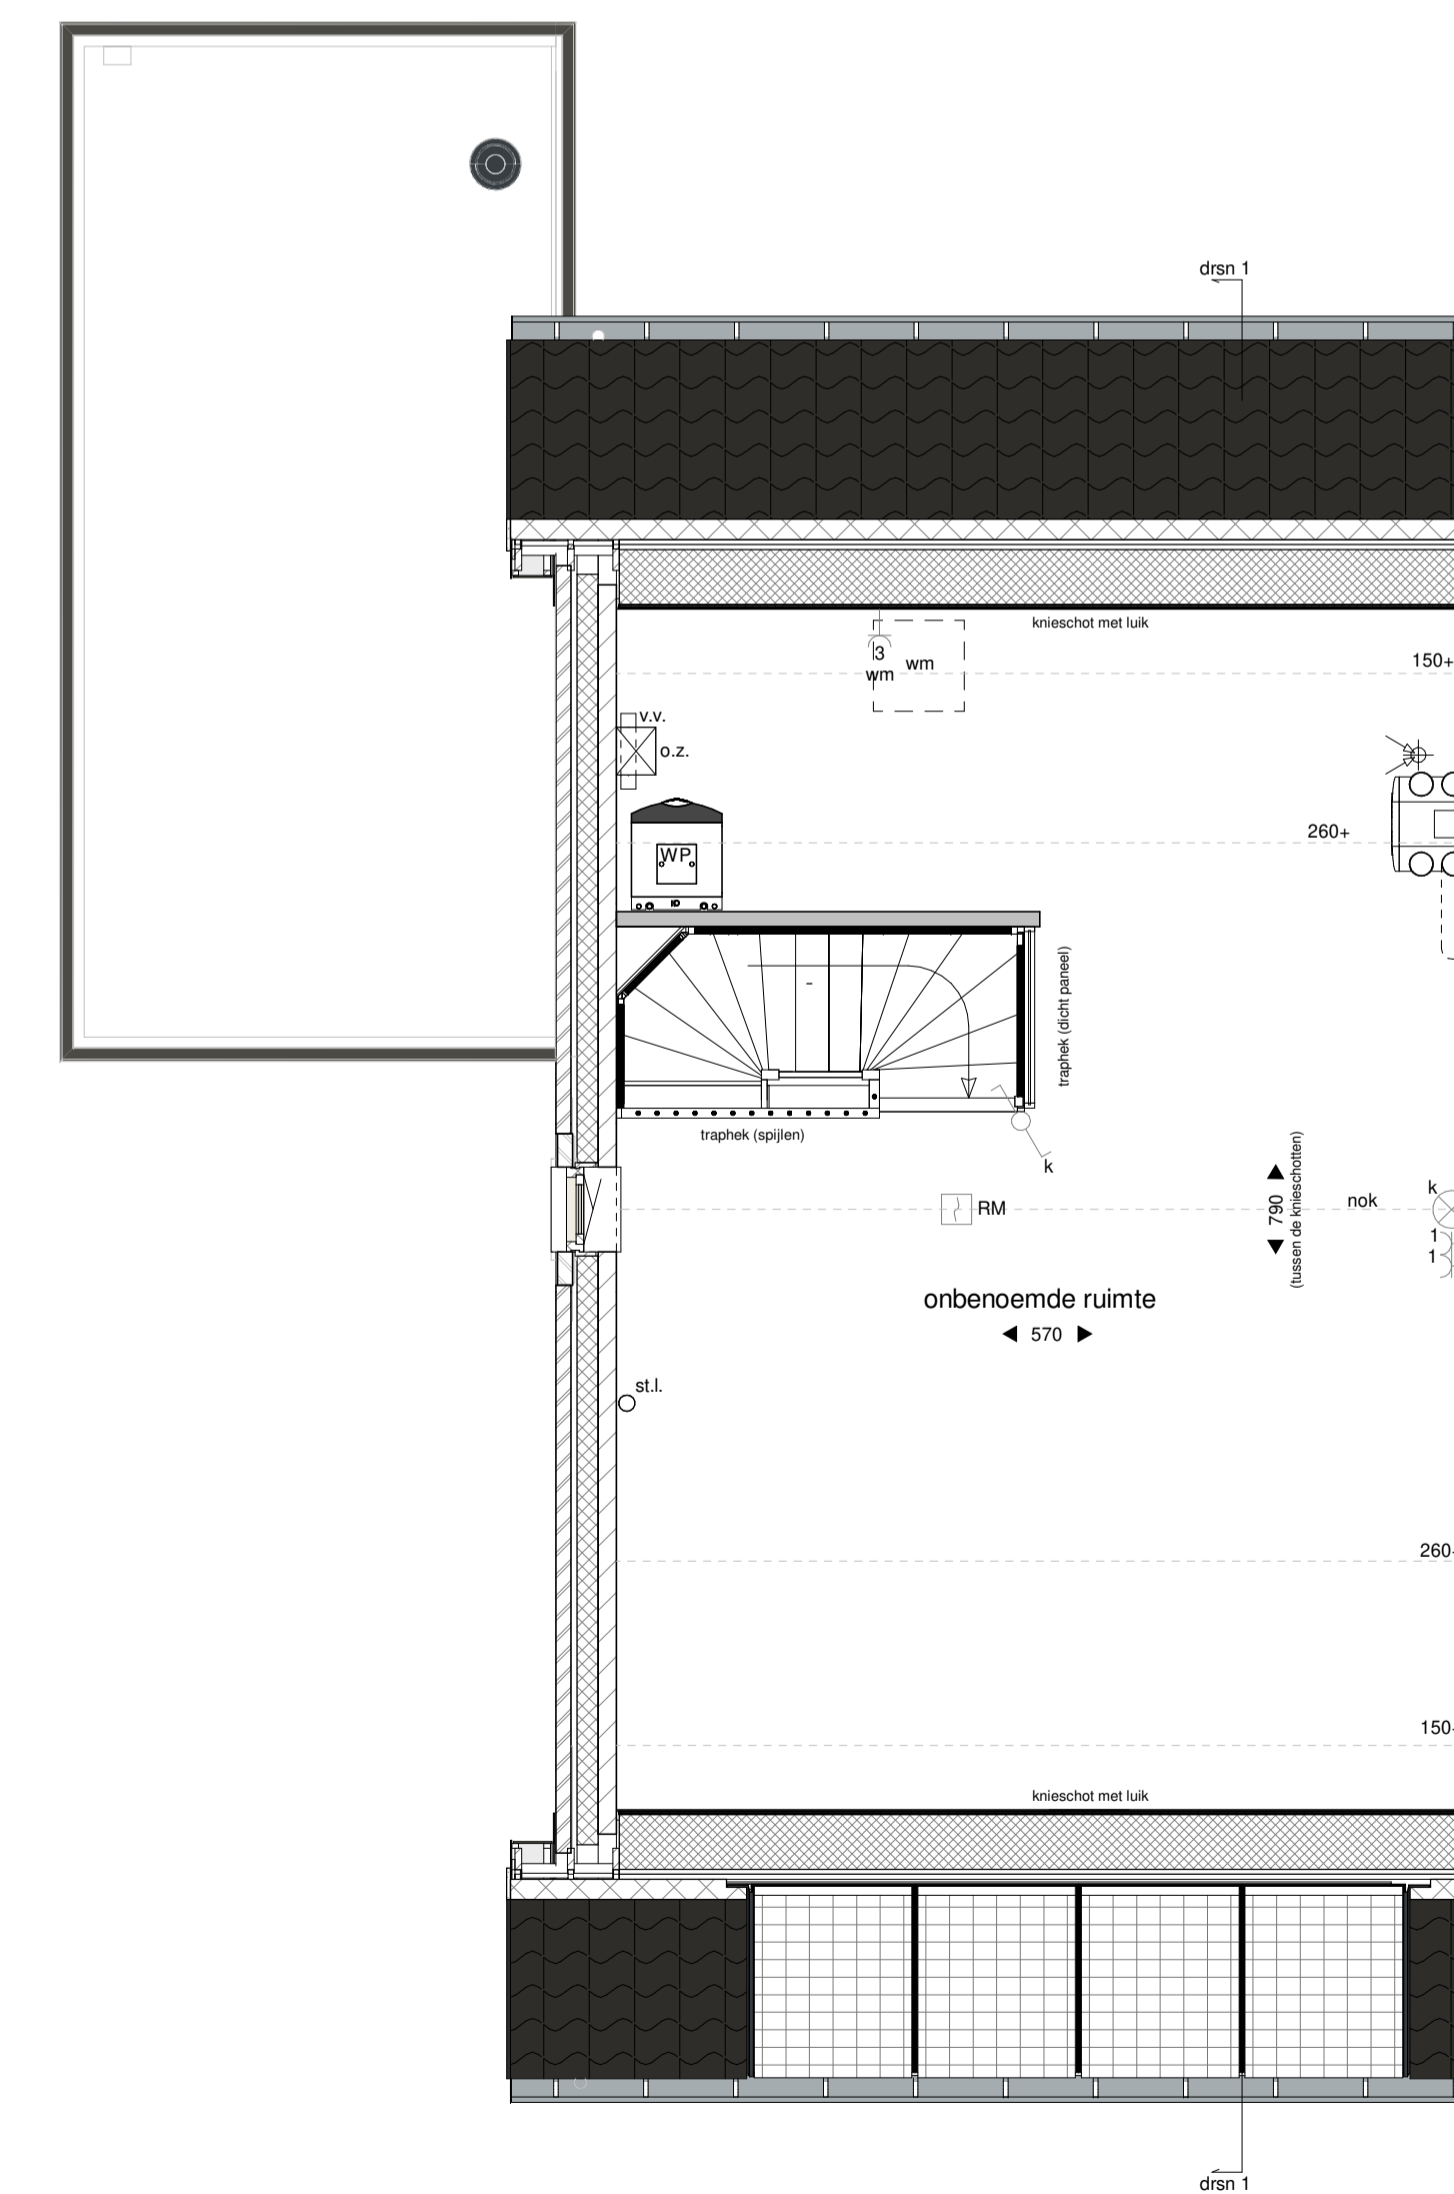

tweede verdieping

| RENOVOOI |   |  |   |
|----------|---|--|---|
|          | baksteen  |  | plafondlichtpunt (aansluitpunt)   |
|          | gevelbekleding                                      |  | wandlichtpunt (aansluitpunt)  |
|          | lichte scheidingswand                               |  | enkeelpolige schakelaar   |
|          | metaal stud wand                                    |  | serieschakelaar   |
|          | maatvoering ruimte (cm)                             |  | enkele wandcontactdoos  |
|          | opstelplaats wasmachine                             |  | dubbele wandcontactdoos   |
|          | hete water afvoer                                   |  | dubbele wandcontactdoos (opbouw)  |
|          | omvormer PV panelen                                 |  | signaal overgeve punt in de meterkast voor aansluiting op het openbaar elektronisch communicatienetwerk |
|          | elektrische badkamer radiator                       |  | onbestede leiding   |
|          | mechanische ventilatie unit                         |  | thermostaat   |
|          | opstelplaats warmtepomp (indicatief)                |  | CO2 sensor mechanische ventilatie   |
|          | bevoeringpunt mechanische ventilatie in het plafond |  | naarregeling CV-installatie   |
|          |   |  | rookmelder (aangesloten op lichtnet)  |
|          |   |  | schel   |
|          |   |  | afvoerpunt mechanische ventilatie in het plafond  |
|          |   |  | bedrukker   |
|          |   |  | v.v. verdeler vloerverwarming   |

Tekeningen geven het totaal bij verkoop weer. Alle maten zijn circa maten. Aansluitpunten keukeranopstelling volgens 0 tekening keukeranoverancier. De bedrading van de installaties komen op de zolder in het dak, exacte posities nadere te bepalen. Aansluitpunten voor gebouwgereunde installaties zijn niet op deze tekening aangegeven. Het aantal PV panelen en de positie en verdeling zijn slechts indicatief weergegeven en worden gedurende de uitvoerfase bepaald. Als gevolg van keukerankeuze kan de eigen woning en/of de op de naburige percelen bij oplevering afwijken van deze tekening. \*de tegelbezettingen zijn indicatief weergegeven, de tegelmaten zijn afhankelijk van de keukerankeuze.

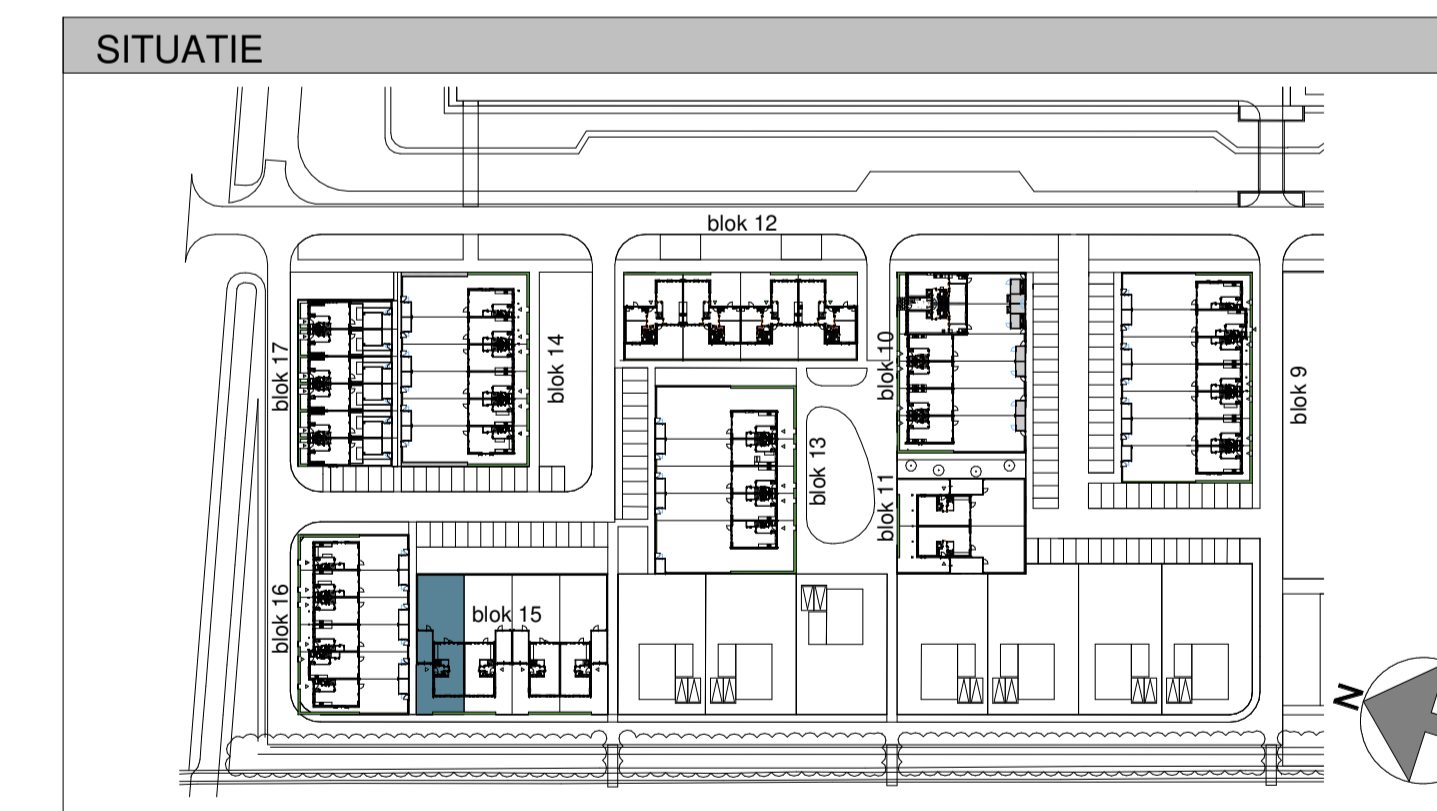

**Twee-onder-een-kap**  
 Gevels, doorsnede en plattegronden bouwnummer 36

Nieuwe Morgen Geerpark Vlijmen (fase 2)  
 Verkoopstekening: VK\_B36  
 Schaal plattegronden: 1:50  
 Schaal gevels en doorsneden: 1:100  
 Datum: 05-06-2023

