



voorgevel

Bouwnummer 37




rechter zijgevel

Bouwnummer 37



achtergevel


Bouwnummer 37

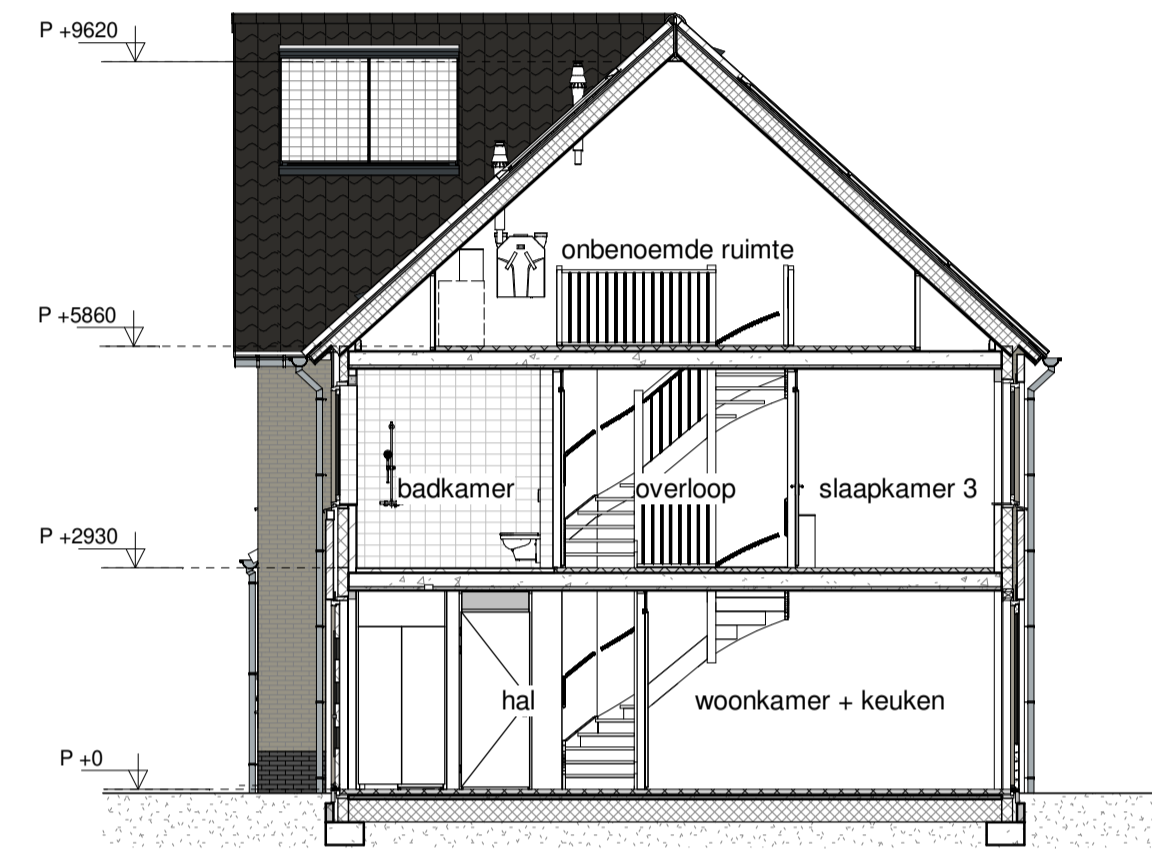


doorsnede 1

RENVOOI			
	baksteen		plafondlichtpunt (aansluitpunt)
	gevelbekleding		wandlichtpunt (aansluitpunt)
	kalkzandsteen		enkeelpolige schakelaar
	isolatie		serieschakelaar
	lichte scheidingswand		wisselchakelaar
	metal-stud wand		enkele wandcontactdoos
	100 maatvoering ruimte (cm)		dubbele wandcontactdoos
	wm opstelplaats wasmachine		dubbele wandcontactdoos (opbouw)
	hwa hemelwater afvoer		signaal overgave punt in de meterkast voor aansluiting op het openbaar elektronisch communicatienetwerk
	p.z. omvormer PV-panelen		onbedrade leiding
	rad. elektrische badkameradiator		thermostaat
	m.v. mechanische ventilatie unit		regeling CV-installatie
	wp opstelplaats warmtepomp (indicatief)		rookmelder (aangesloten op lichtnet)
	v.v. toevoerpunt mechanische ventilatie in het plafond		schel
			afvoerpunt mechanische ventilatie in het plafond
			bedrukker
			v.v. verdeler vloerverwarming


Tekeningen geven het totaal bij verkoop weer. Alle maten zijn circa maten. Aansluitpunten keukenopstelling volgens 0-tekening keukenleverancier. De leidingen van de installaties komen op de zolder in het zicht, exacte posities nader te bepalen. Aansluitpunten voor gebouwbonden installaties zijn niet op deze tekening aangegeven. Het aantal PV-panelen en de positie en verdeling zijn slechts indicatief weergegeven en worden gedurende de uitvoeringsfase bepaald. Als gevolg van koperkeuzes kan de eigen woning en/of die op de naburige percelen bij oplevering afwijken van deze tekening. *de tegelafmetingen zijn indicatief weergegeven; de tegelafmetingen zijn afhankelijk van de koperkeuze.

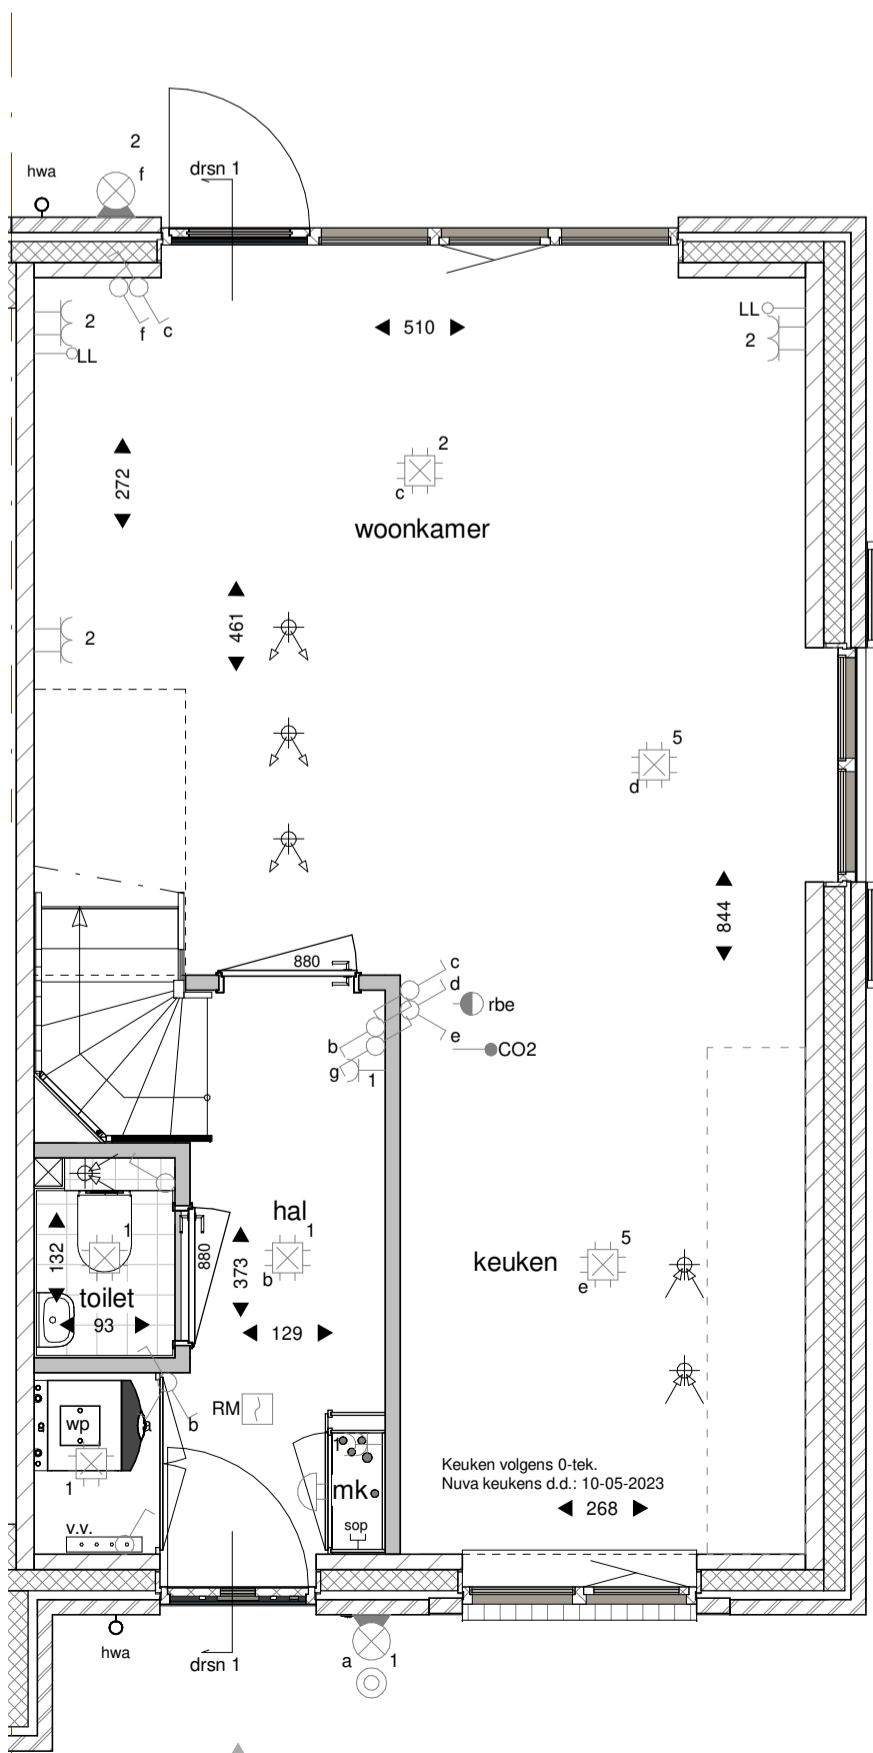


begane grond

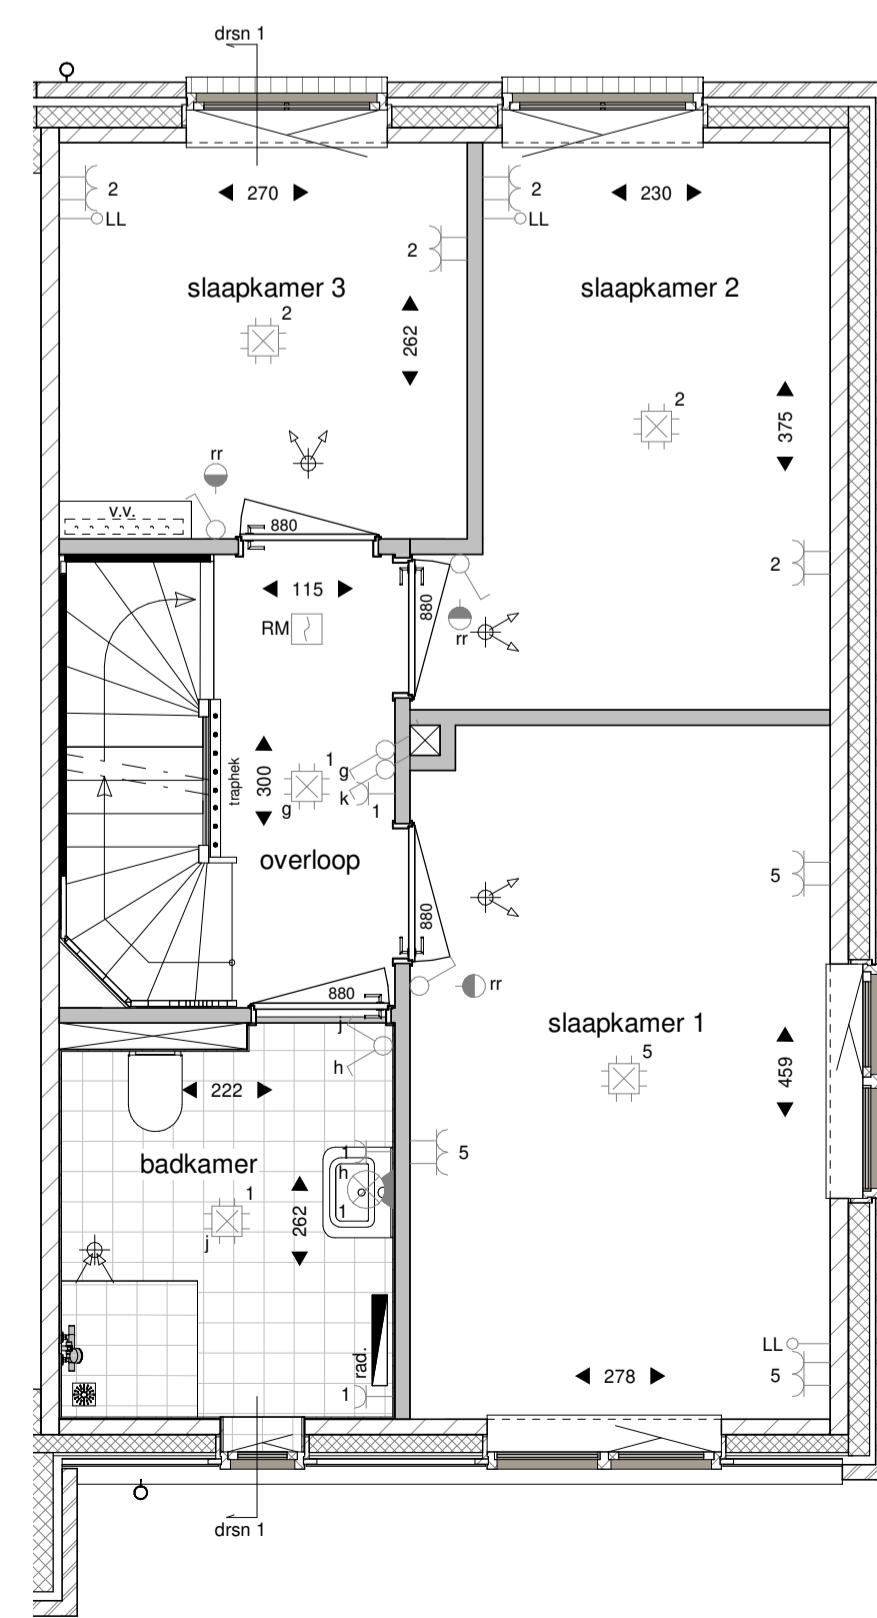

eerste verdieping

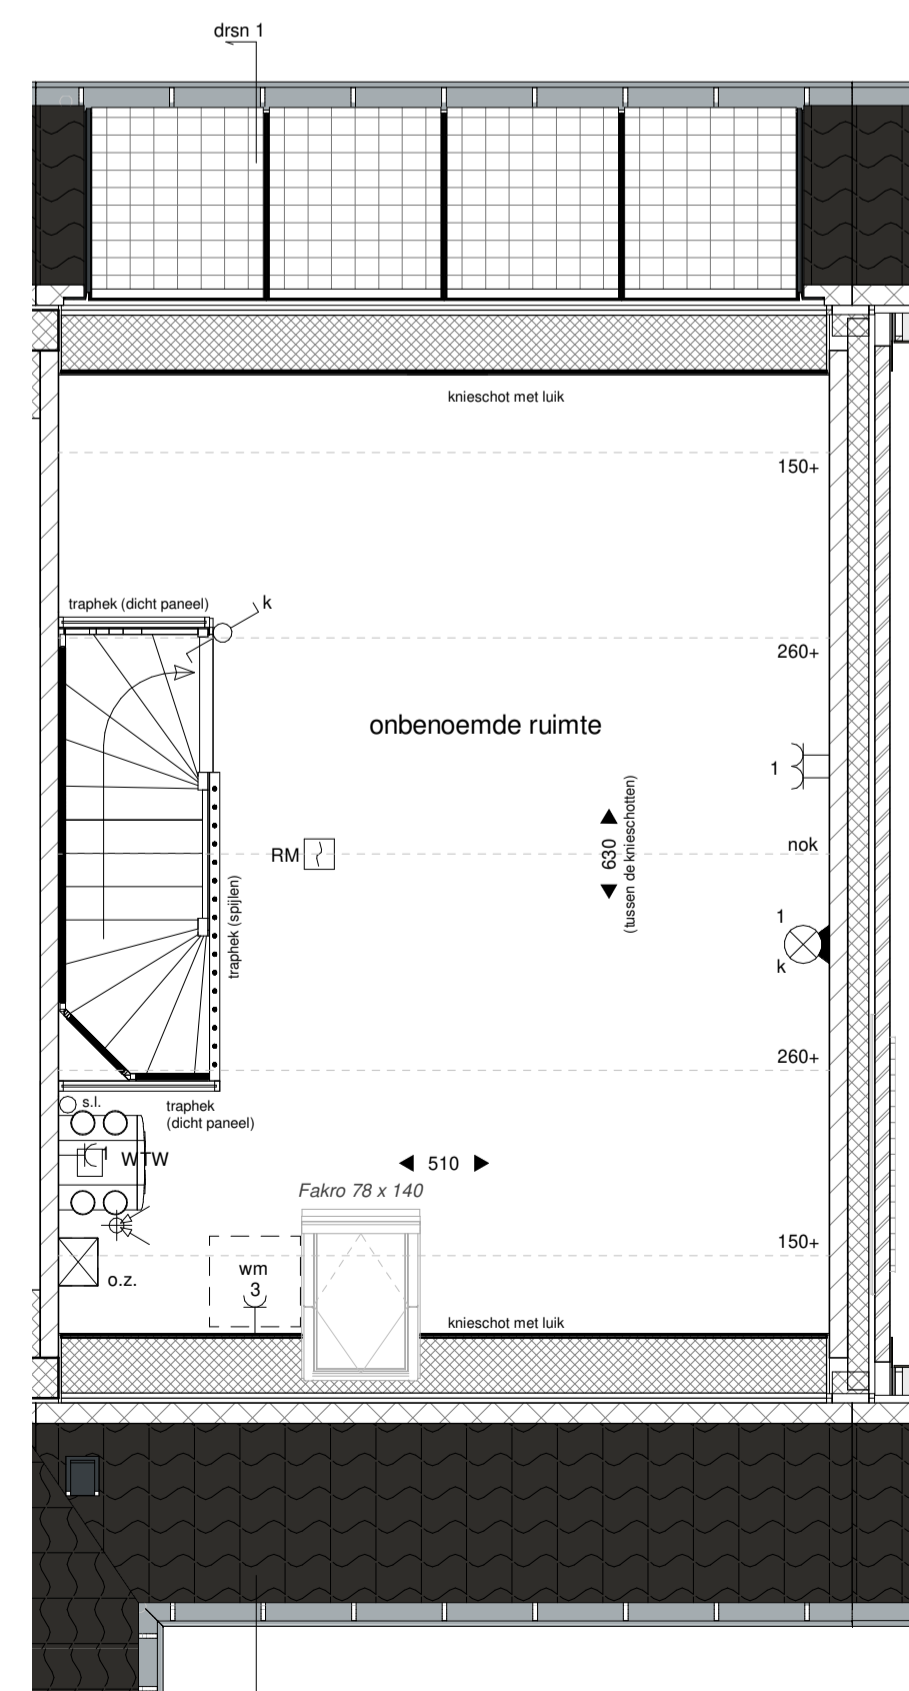

tweede verdieping

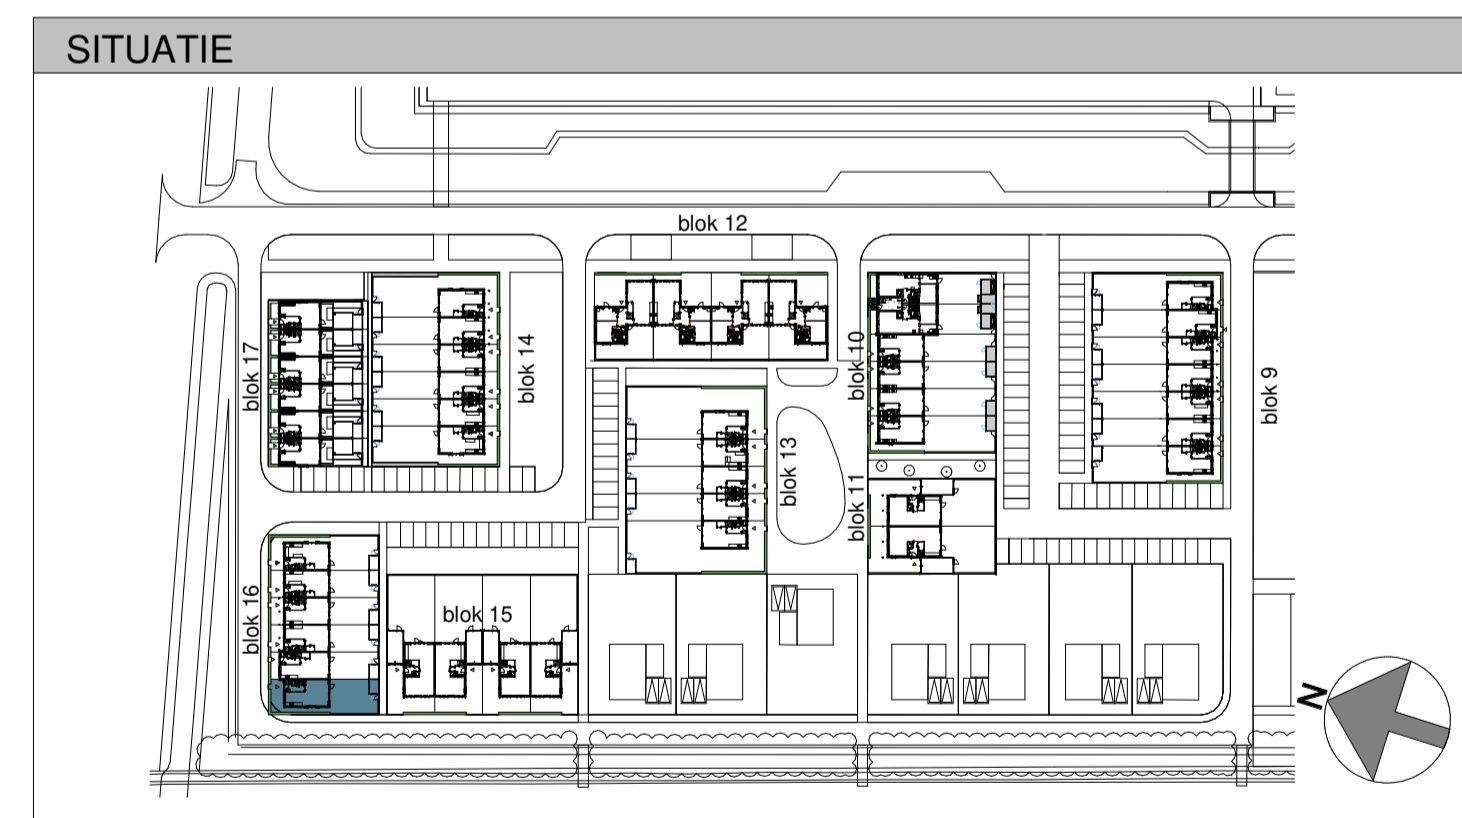

Hoek- en tussenwoning

Gevels, doorsnede en plattengronden bouwnummer 37

Nieuwe Morgen Geerpark Vlijmen (fase 2)
 Verkooptekening: VK_B37
 Schaal plattengronden: 1:50
 Schaal gevels en doorsneden: 1:100
 Datum: 09-06-2023

