




voorgevel

Bouwnummer 39

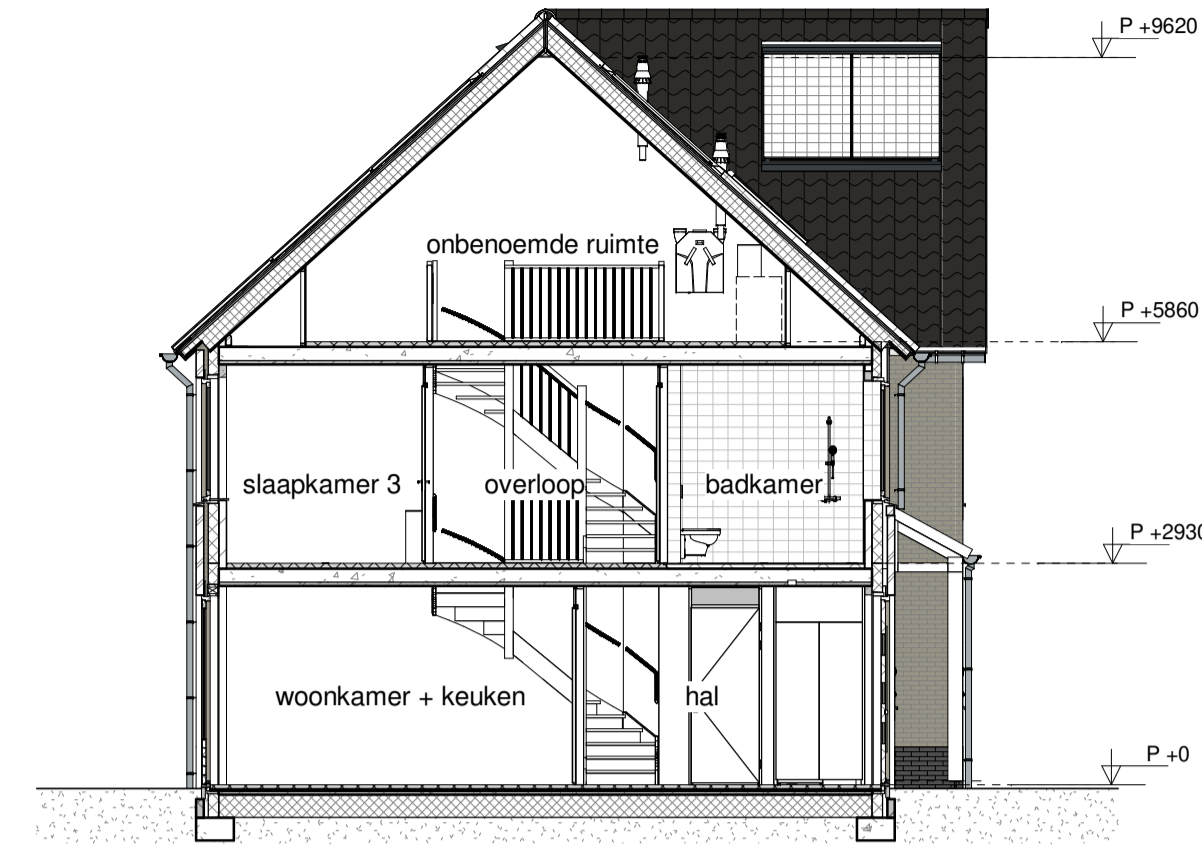


doorsnede 1




achtergevel


Bouwnummer 39

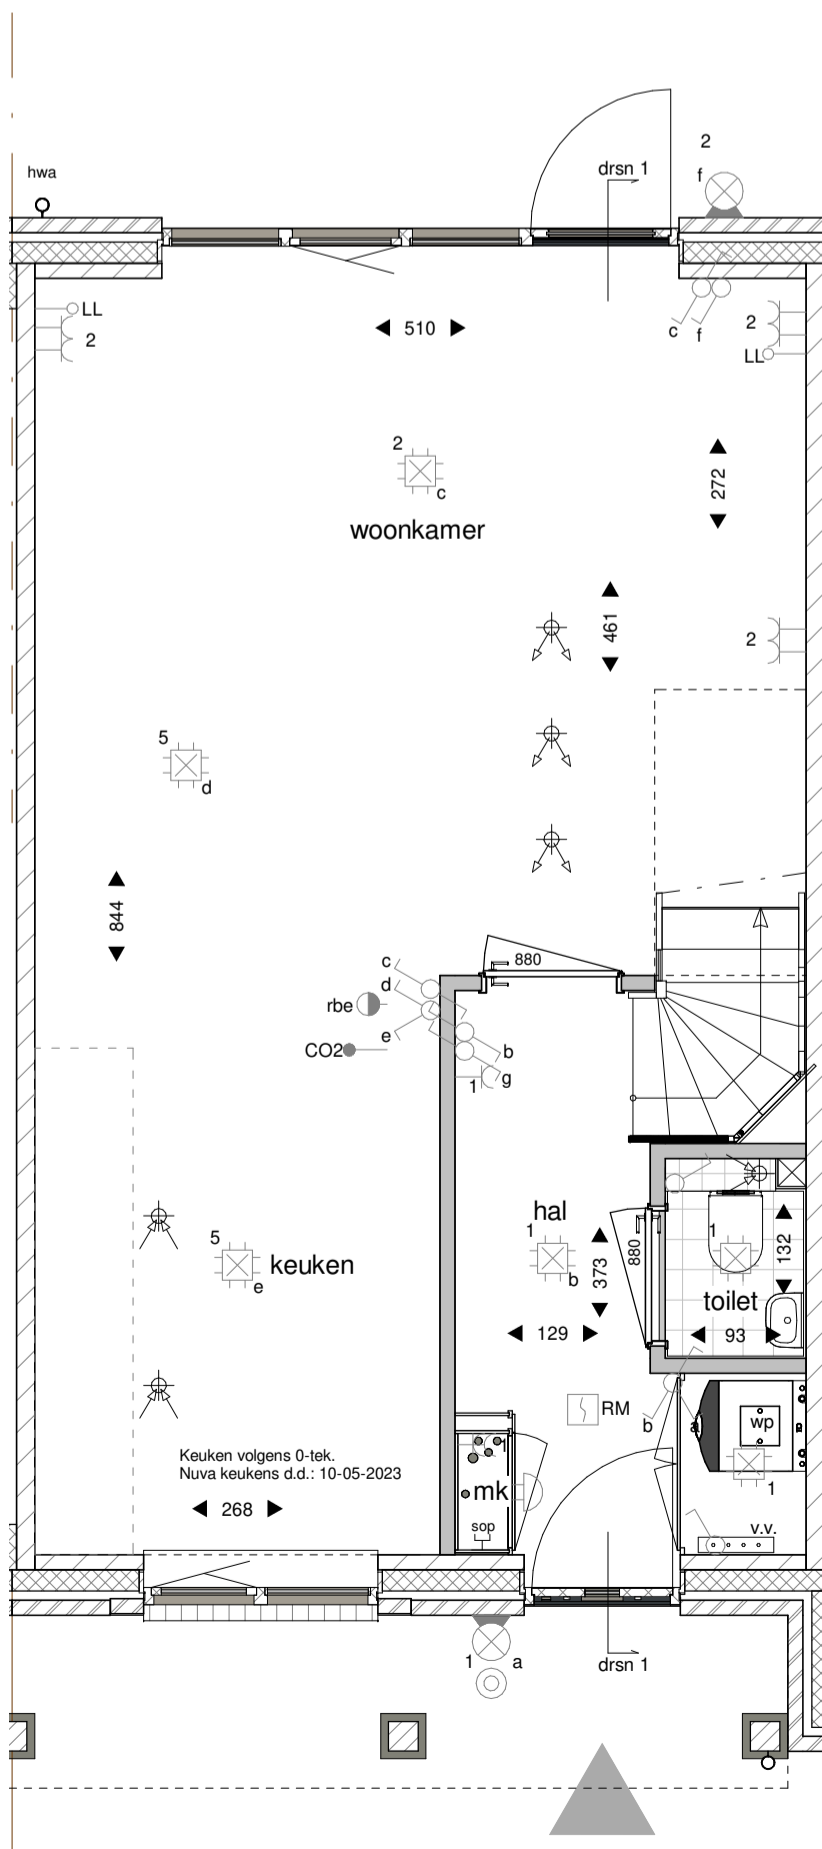

begane grond

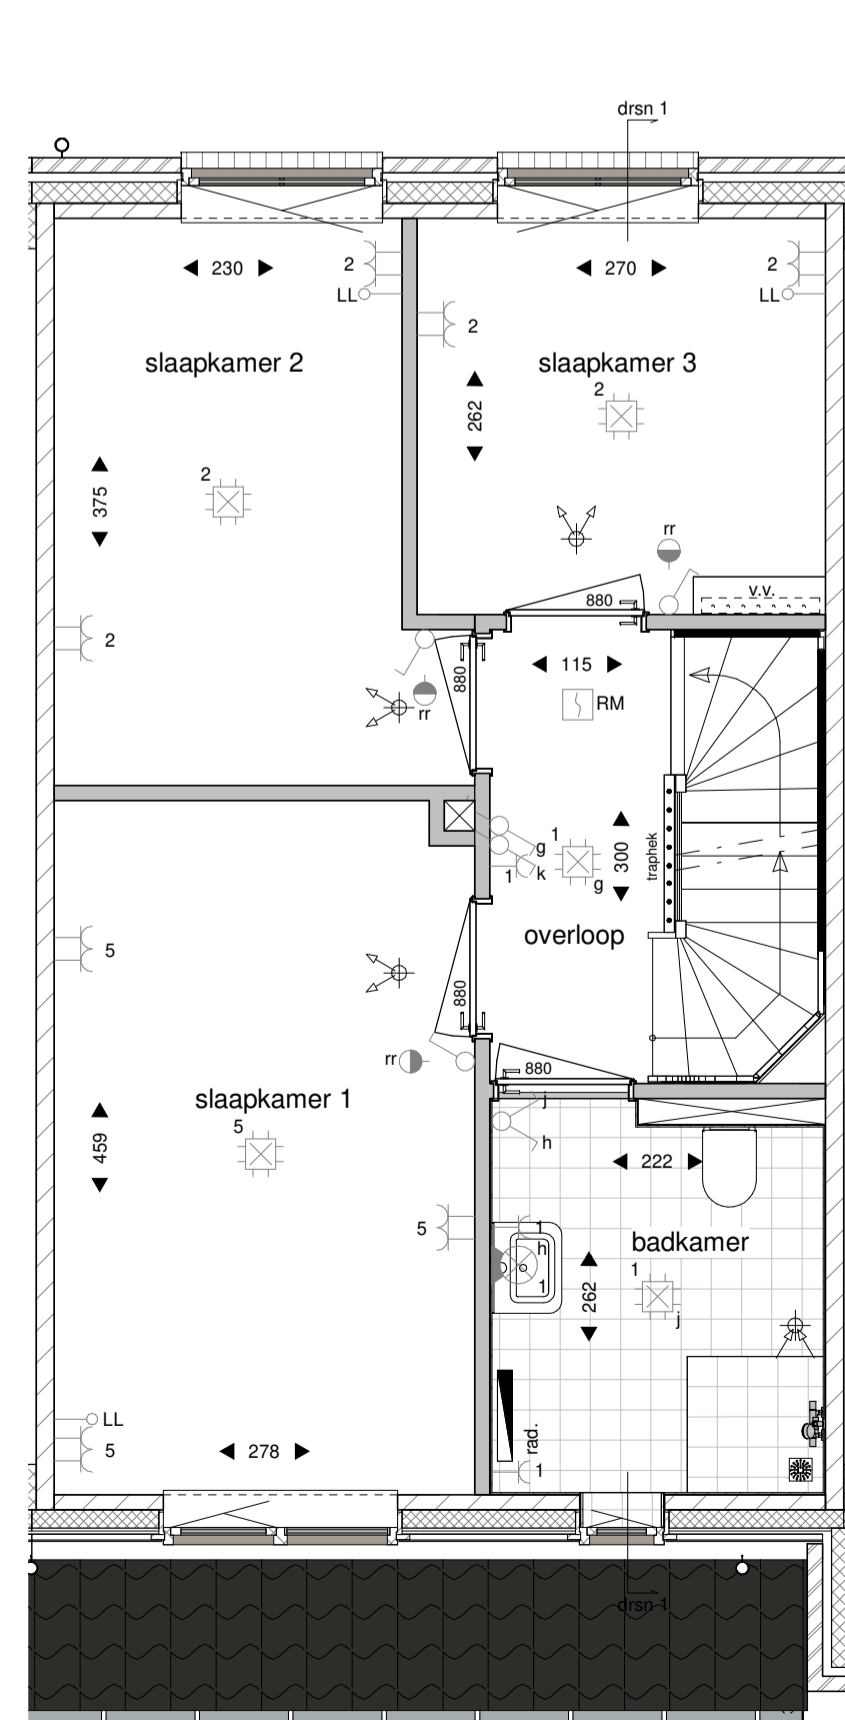


eerste verdieping

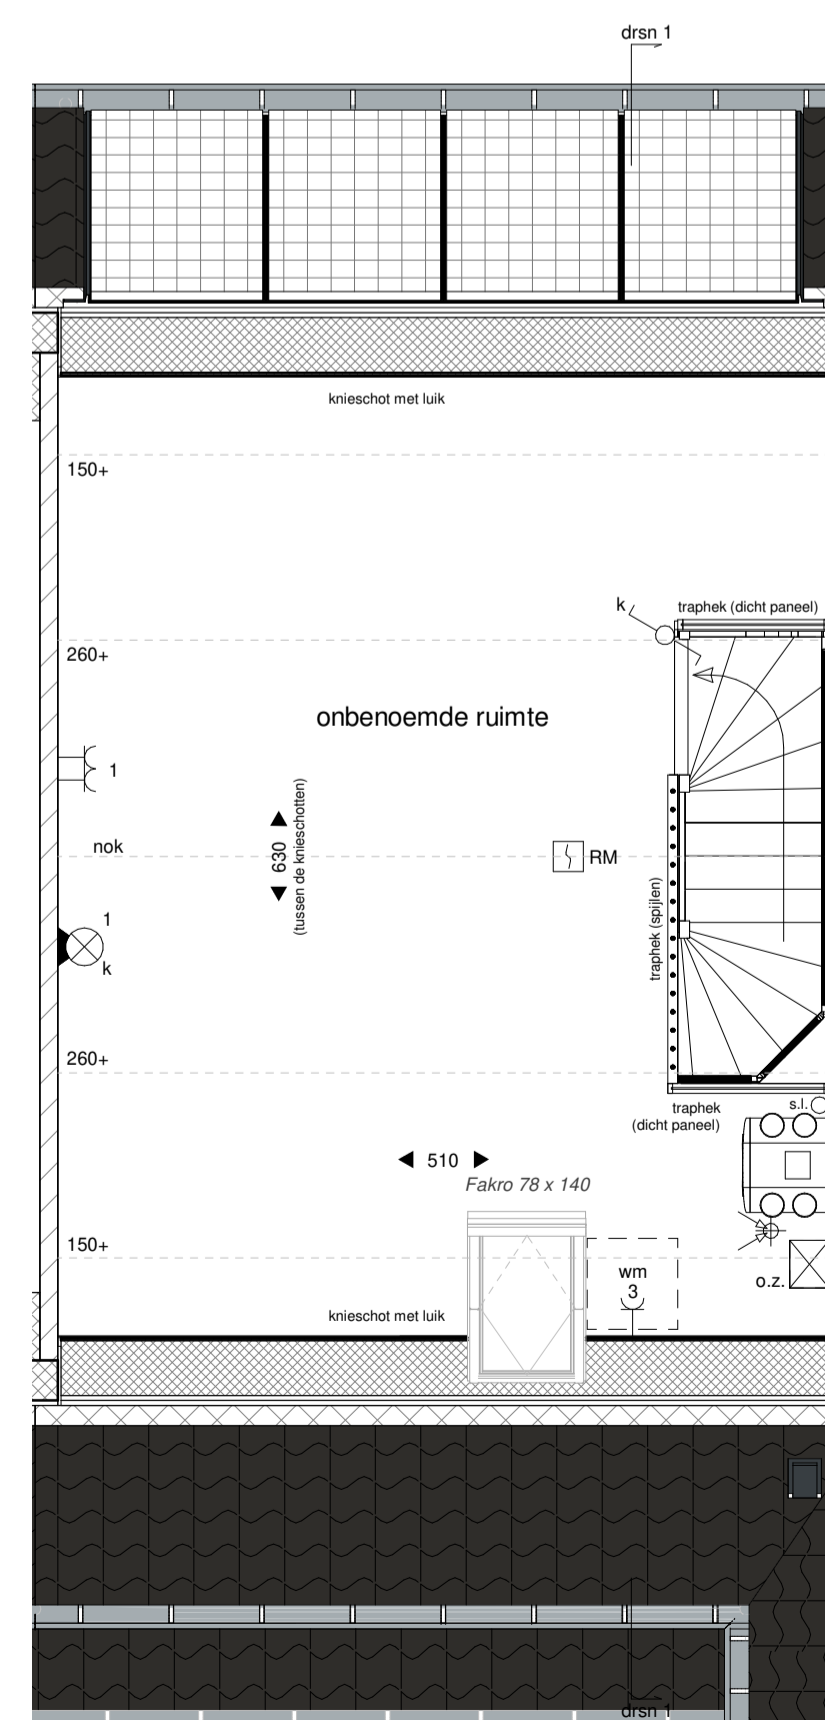

tweede verdieping

RENVOOI			
	baksteen		plafondlichtpunt (aansluitpunt)
	gevelbekleding		wandlichtpunt (aansluitpunt)
	kalkzandsteen		enkelpolige schakelaar
	isolatie		serieschakelaar
	lichte scheidingwand		wisselschakelaar
	metaal-stud wand		enkele wandcontactdoos
	maatvoering ruimte (cm)		dubbele wandcontactdoos
	opstelplaats wasmachine		dubbele wandcontactdoos (opbouw)
	hemelwater afvoer		signaal overgave punt in de meterkast voor aansluiting op het openbaar elektronisch communicatienetwerk
	omvormer PV-panelen		onbedrade leiding
	elektrische badkameradiateur		thermostaat
	mechanische ventilatie unit		CO2 sensor mechanische ventilatie
	opstelplaats warmtepomp (indicatief)		regeling CV-installatie
	toevoerpunt mechanische ventilatie in het plafond		rookmelder (aangesloten op lichtnet)
	plafondlichtpunt (aansluitpunt)		schel
	plafondlichtpunt (aansluitpunt)		afvoerpunt mechanische ventilatie in het plafond
	plafondlichtpunt (aansluitpunt)		bedrukker
	plafondlichtpunt (aansluitpunt)		verdelers vloerverwarming

Tekeningen geven het totaal bij verkoop weer. Alle maten zijn circa maten. Aansluitpunten keukenopstelling volgens 0-tekening keukenleverancier. De leidingen van de installaties komen op de zolder in het zicht, exacte posities nadier te bepalen. Aansluitpunten voor gebouwgroonden installaties zijn niet op deze tekening aangegeven. Het aantal PV-panelen en de positie en verdeling zijn slechts indicatief weergegeven en worden gedurende de uitvoeringsfase bepaald. Als gevolg van koperkeuzes kan de eigen woning en/of die op de naburige percelen bij oplevering afwijken van deze tekening. *de tegelafmetingen zijn indicatief weergegeven; de tegelafmetingen zijn afhankelijk van de koperkeuze.

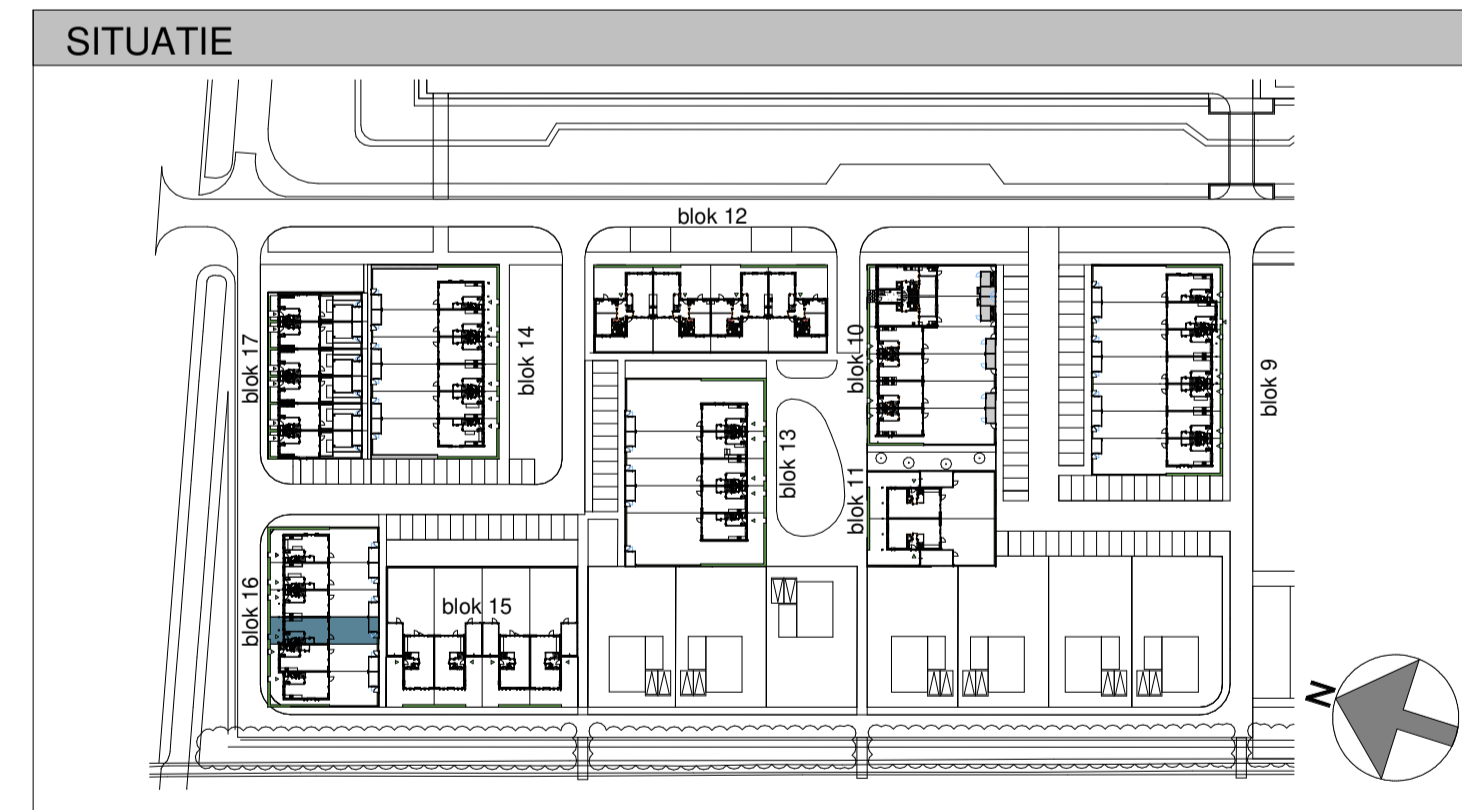

Hoek- en tussenwoning
 Gevels, doorsnede en plattegronden bouwnummer 39

Nieuwe Morgen Geerpark Vlijmen (fase 2)
 Verkooptekening: VK_B39
 Schaal plattegronden: 1:50
 Schaal gevels en doorsneden: 1:100
 Datum: 09-06-2023

