




eerste verdieping

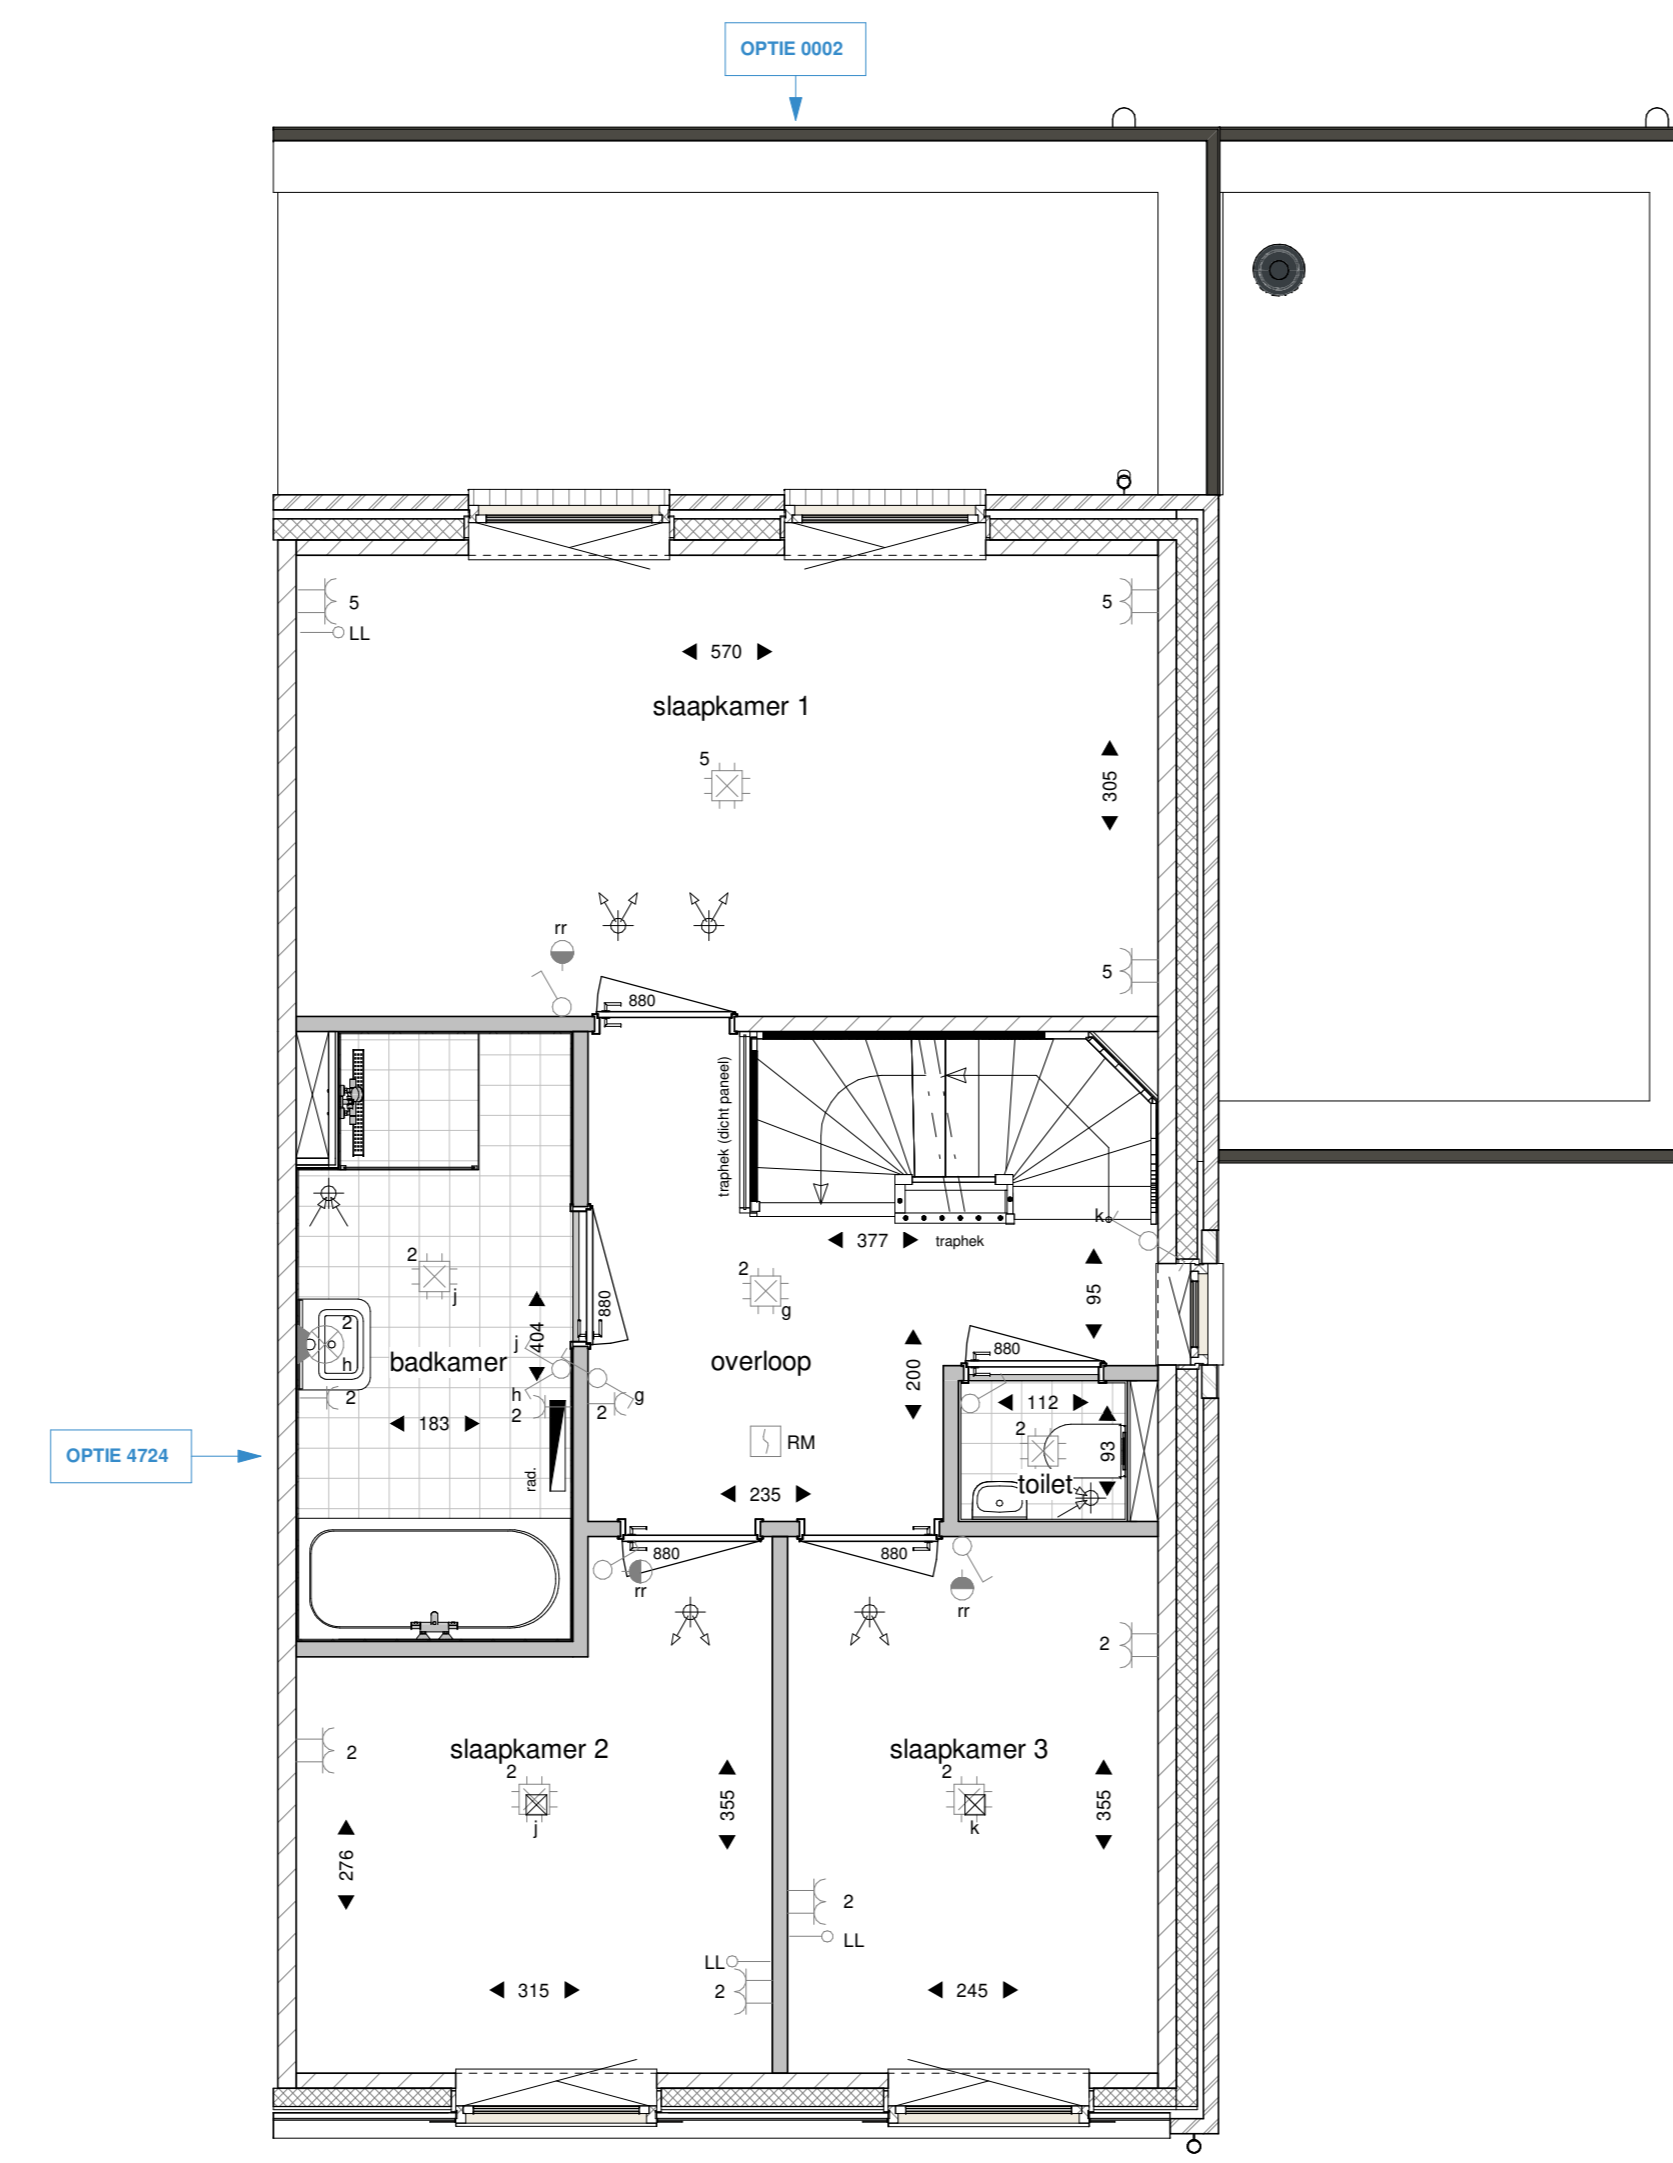


eerste verdieping

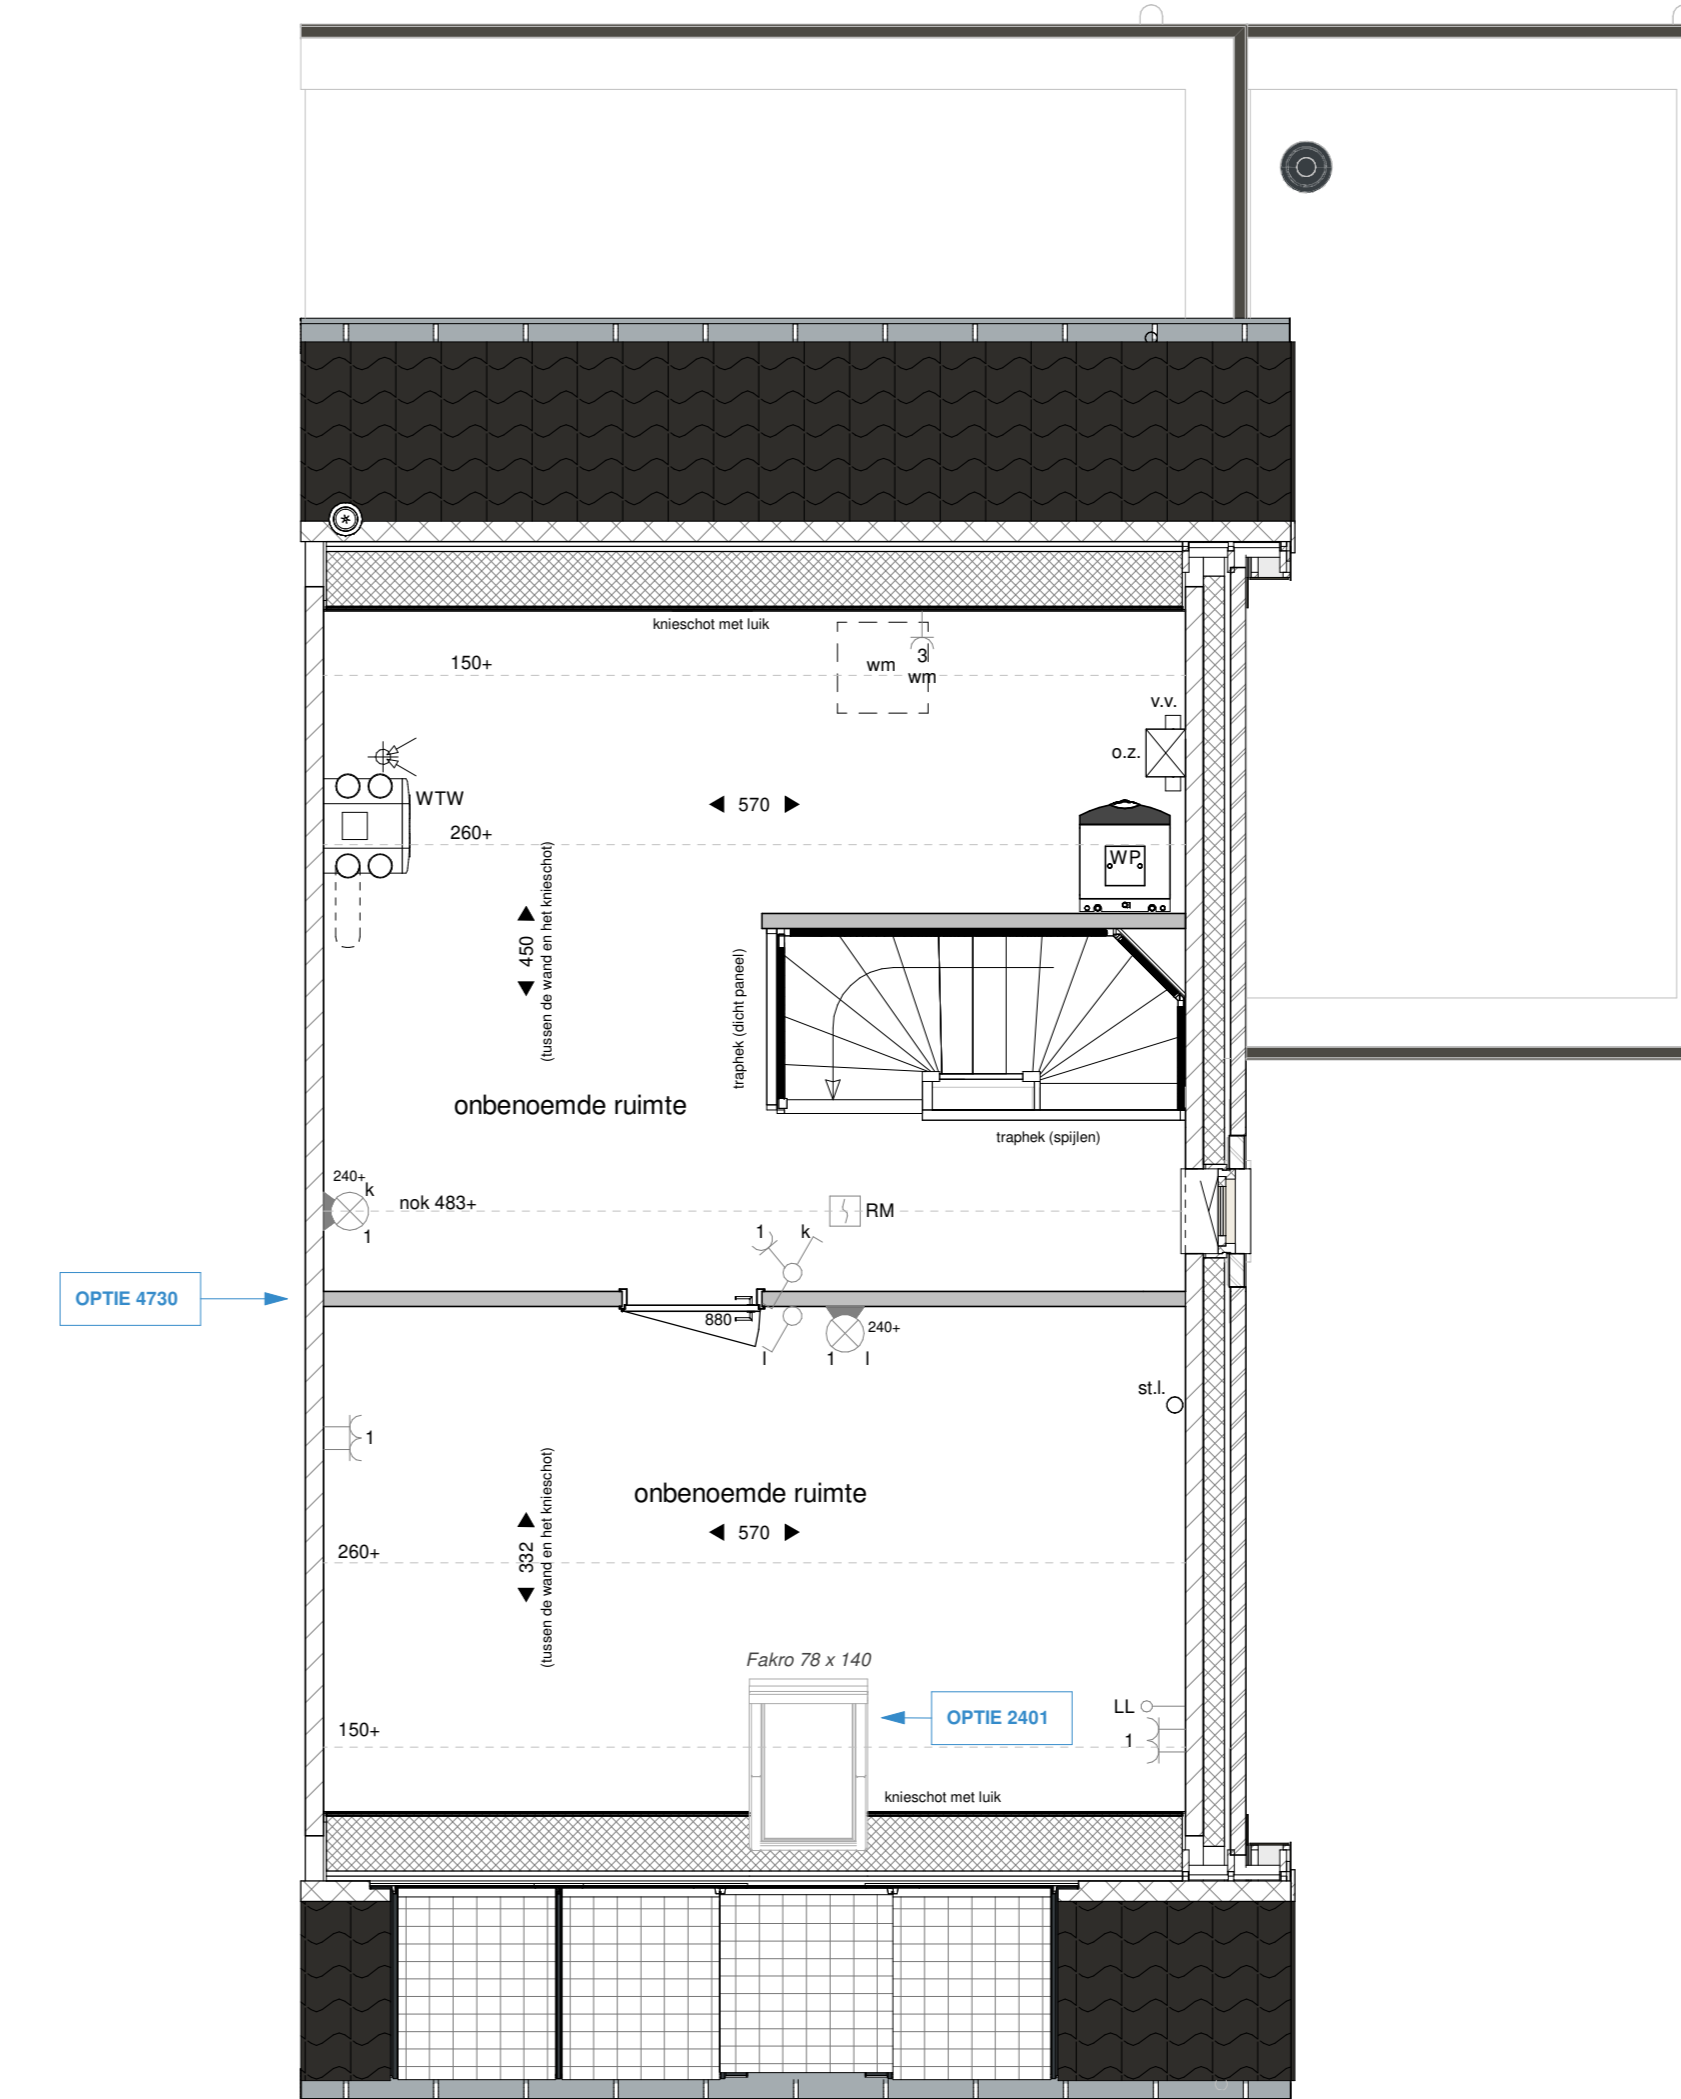


tweede verdieping

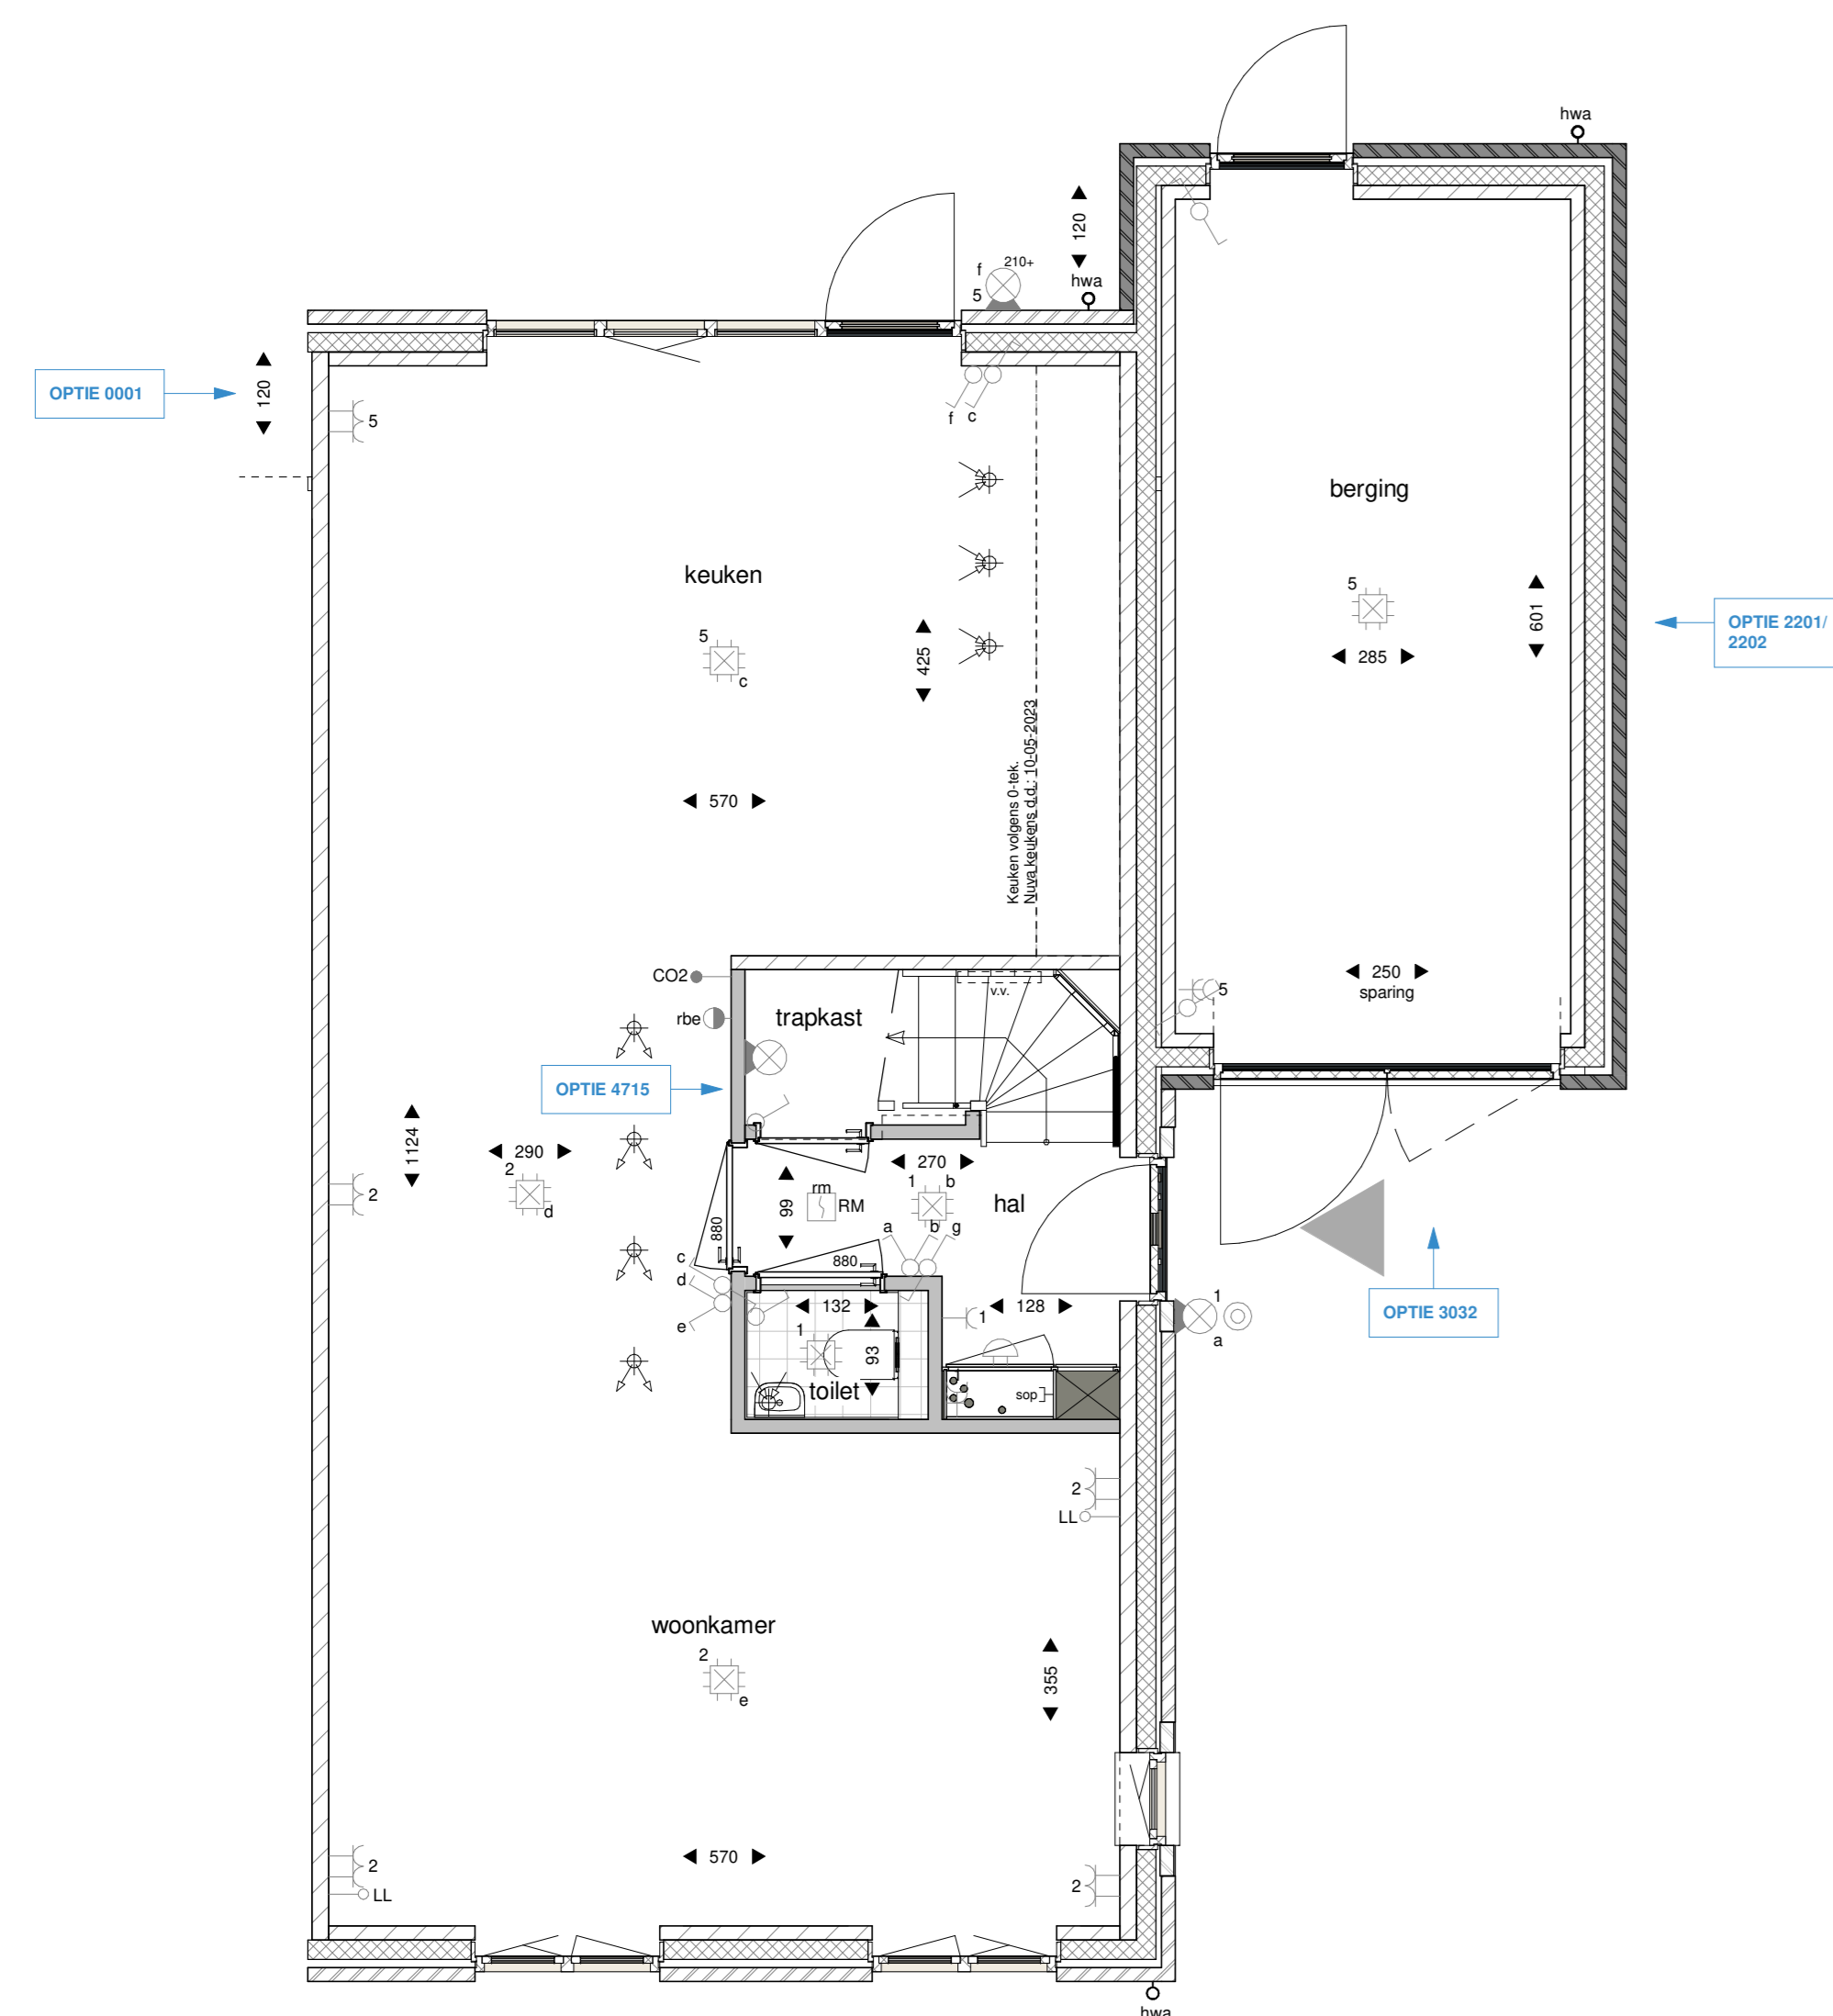

begane grond

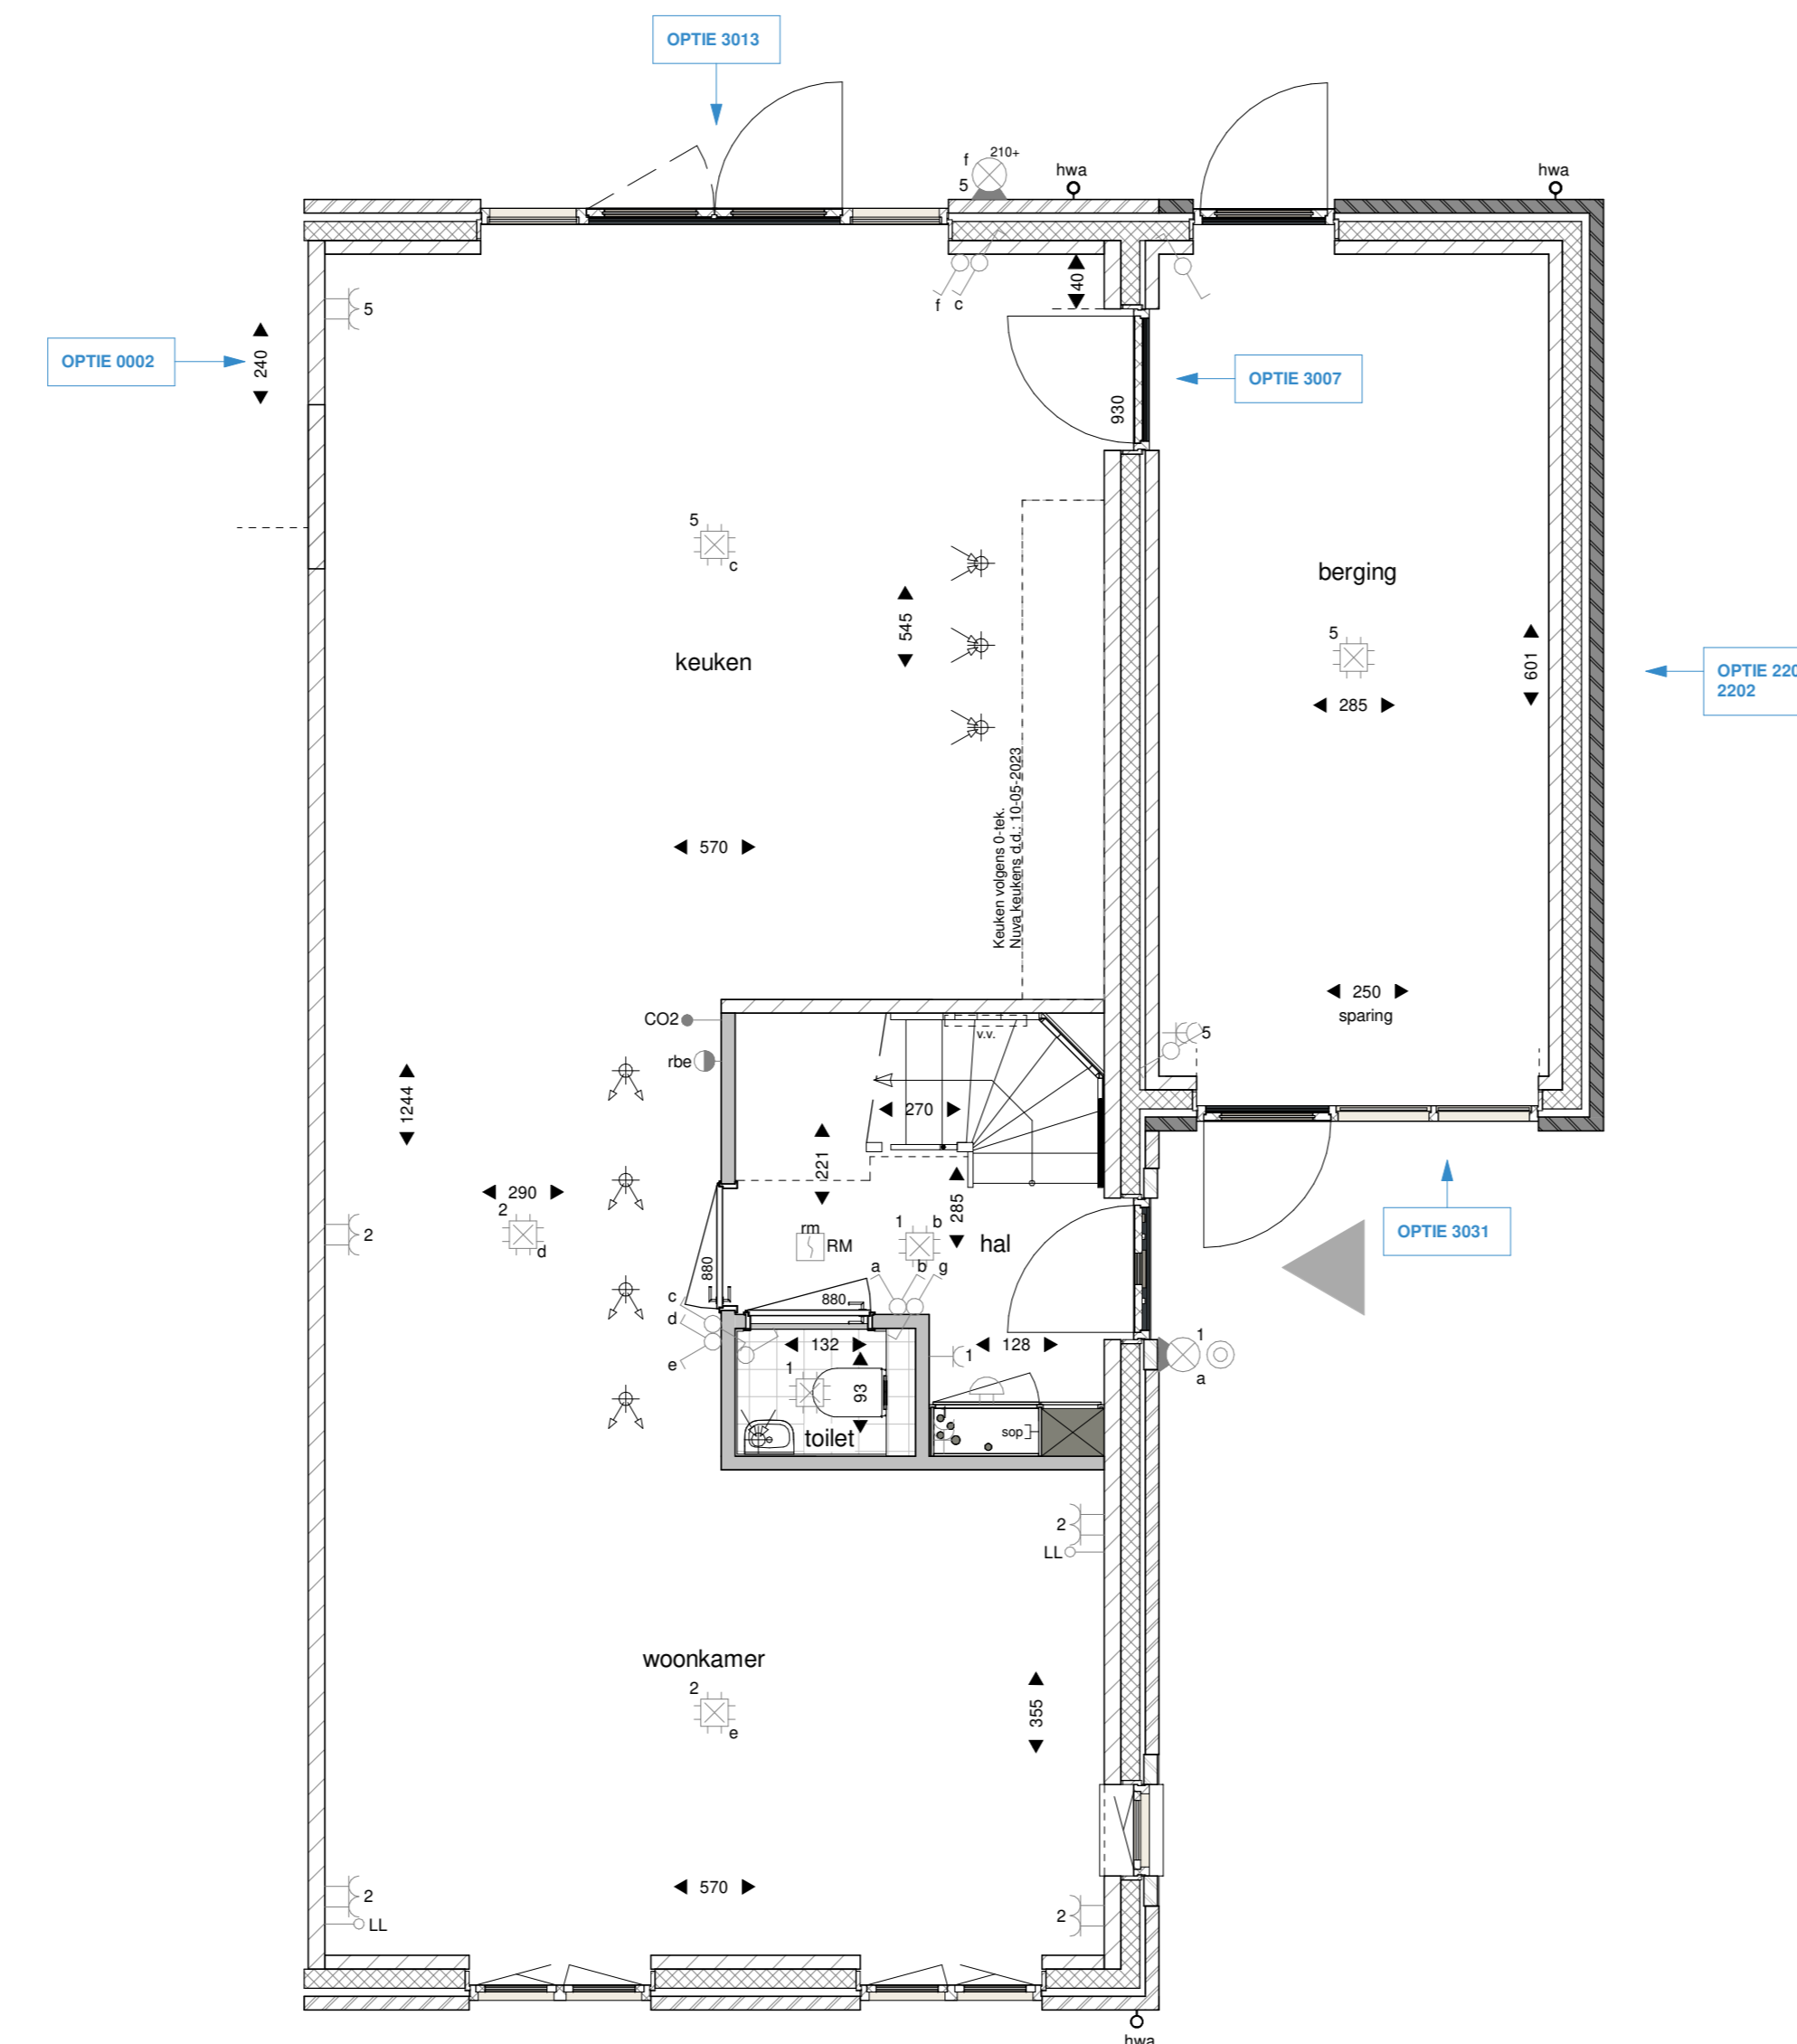

begane grond

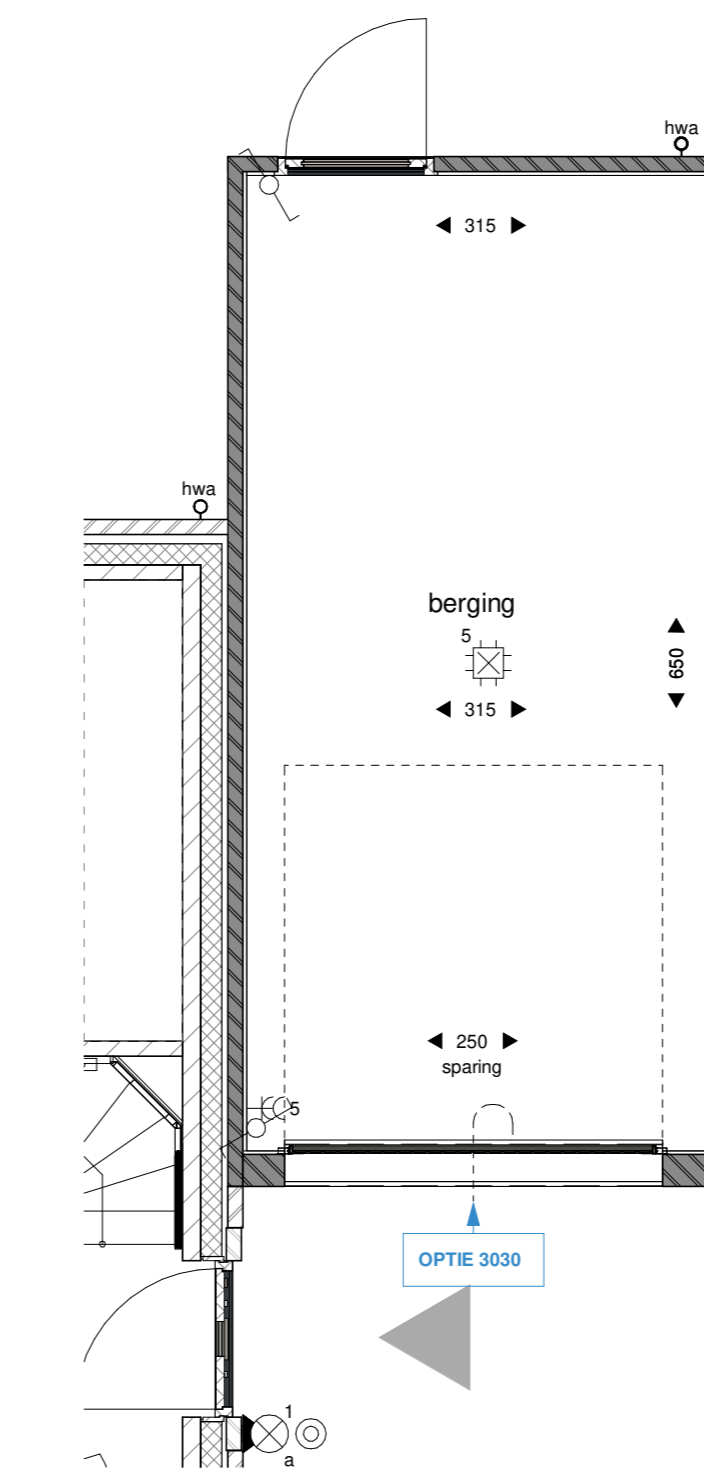

begane grond

RENOVOOI			
	baksteen		plafondpunt (aanlooppunt)
	gewelbekleding		wandpunt (aanlooppunt)
	kalkzandwiel		entreepogel schuifdeur
	lechte		perstschakelaar
	lichte schuifdeurwand		wisselschakelaar
	metaal stud wand		enkele wandcontactdoos
	maatvoering ruimte (cm)		dubbele wandcontactdoos
	opstelplaats wasmachine		dubbele wandcontactdoos (opbouw)
	haas		signaal energiepunt in de ruimte voor aansluiting op het operationeel elektronisch communicatienetwerk
	hemelwater afvoer		standleiding 10x10
	omvormer PV panelen		ontbrekende leding
	elektrische badkamerinstator		thermostaat
	mechanische ventilatie unit		CO2 sensor mechanische ventilatie
	opstelplaats warmtepomp (indicateer)		rangering CV installatie
	toevoerpunt mechanische ventilatie in het plafond		rookmelder (aangesloten op lichtnet)
			schel
			afvoerpunt mechanische ventilatie in het plafond
			bedrukker
			versterker vloerverwarming

Tekeningen geven het totaal te verkopen werk. Alle maten zijn circa maten. Aanpakpunten keukeropstelling volgens 0 bevestiging keukerbekleding. De tekening van de installatie keuker op de vloer in het toilet, eventueel pasten onder de vloer. Aanpakpunten voor geluidsoverbrengende installaties zijn niet op deze tekening aangegeven. Het aantal PV panelen en de plaats van de montage zijn slechts indicatief weergegeven en worden afhankelijk van de afmetingen bepaald. Als grond van toepassing kan de tekening worden aangepast op de tekening afhangen van de afmetingen.

**De tegelafmetingen zijn indicatief weergegeven; de tegelafmetingen zijn afhankelijk van de leveringsstaat.

- OPTIE 0001: Uitbouw achtergevel 1,20 m.
- OPTIE 0002: Uitbouw achtergevel 2,40 m.
- OPTIE 2201DE: Wijzigen berging in geïsoleerde berging excl. Plafond
- OPTIE 2202DE: Wijzigen berging in geïsoleerde berging + Plafond
- OPTIE 2401: Dakvenster 70x140 cm.
- OPTIE 3006: Loopdeur tussen woning en berging
- OPTIE 3013: Dubbele tuindeuren in plaats van basis kozijn
- OPTIE 3030: Wijzigen kantelpoort in geïsoleerde sectionaaldeur
- OPTIE 3031: Wijzigen kantelpoort in houten kozijn met deur en raam
- OPTIE 3032: Wijzigen kantelpoort in houten kozijn met dubbele deuren
- OPTIE 3033: Loopdeur in kantelpoort
- OPTIE 4715: Realiseren trapkast, in combinatie met een dichte trap
- OPTIE 4721: Samenvoegen van twee slaapkamers
- OPTIE 4722: Inloopkast hoofdslaapkamer
- OPTIE 4724: Vergroten badkamer inclusief ligbad
- OPTIE 4725: Ligbad in bestaande badkamer
- OPTIE 4730: Indeling zolderverdieping



voorgevel



achtergevel



achtergevel

Twee-onder-een-kap opties

Nieuwe Morgen Geerpark Vlijmen (fase 2)
 Verkooptekening: VO_01
 Schaal plattengronden: 1:50
 Schaal gevels en doorsneden: 1:100
 Datum: 05-06-2023

