




begane grond

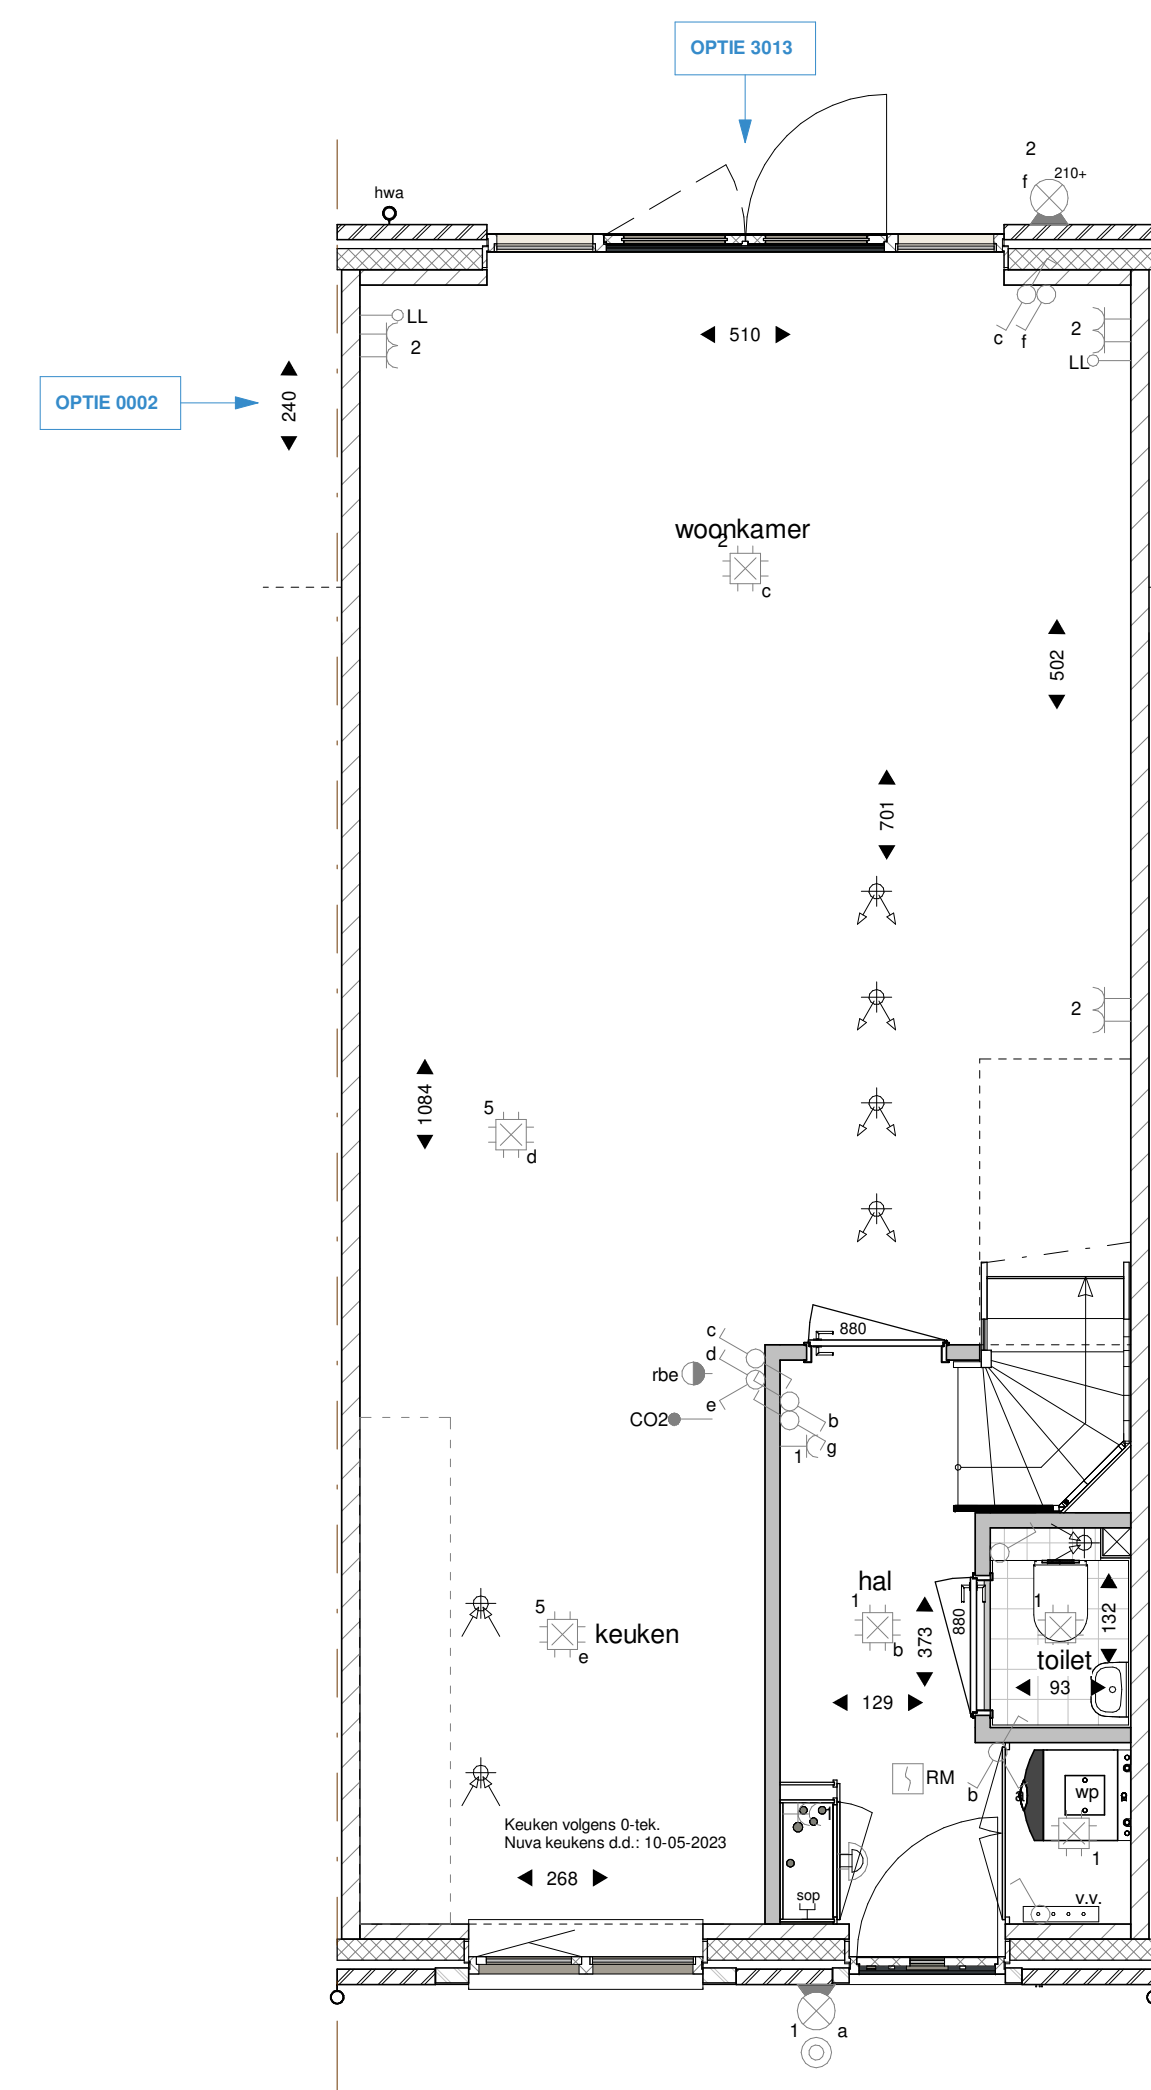


begane grond

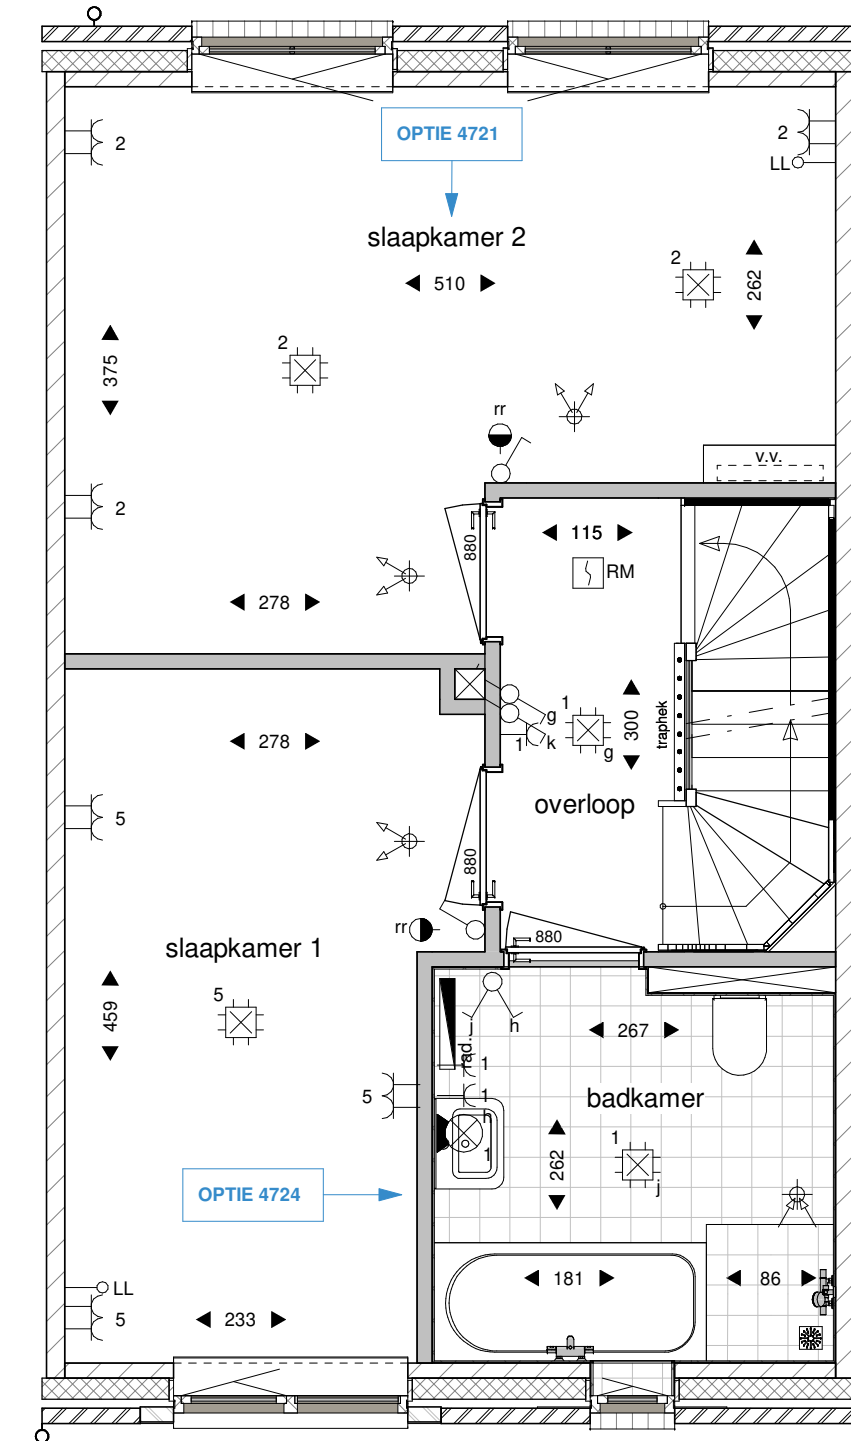


eerste verdieping

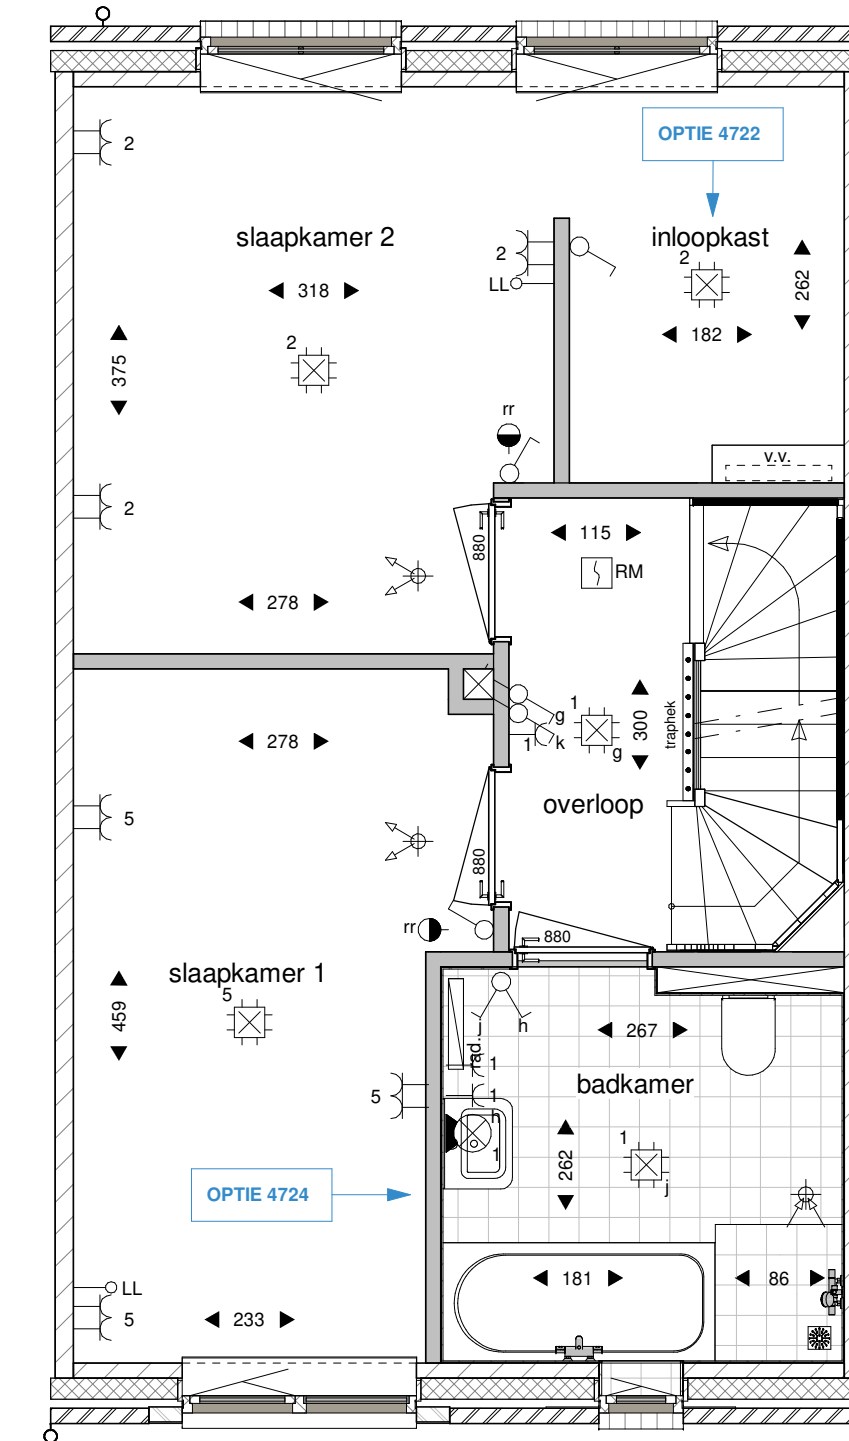

eerste verdieping

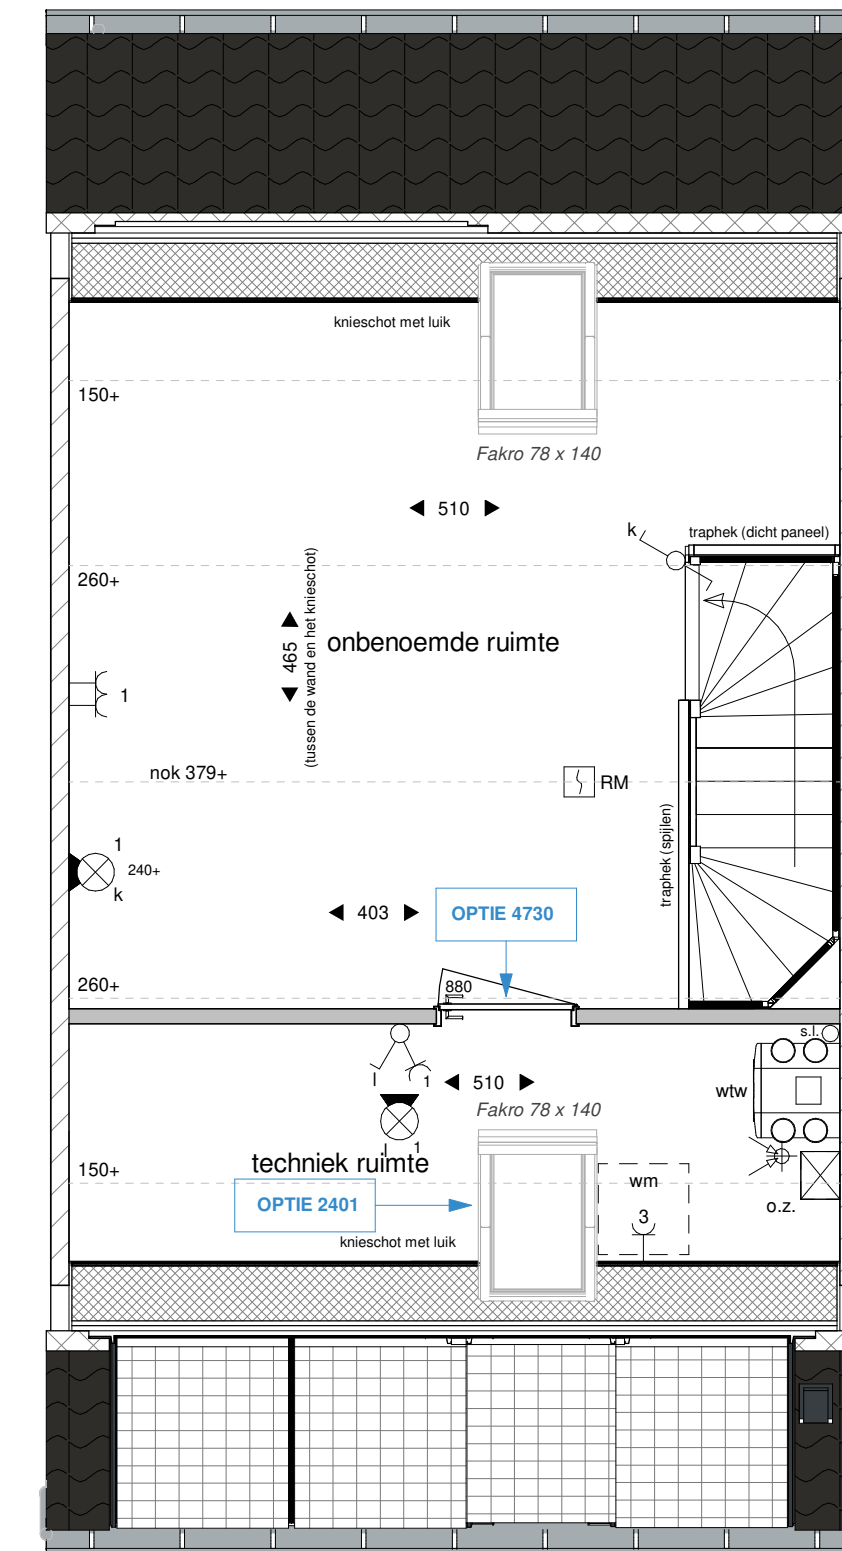

tweede verdieping

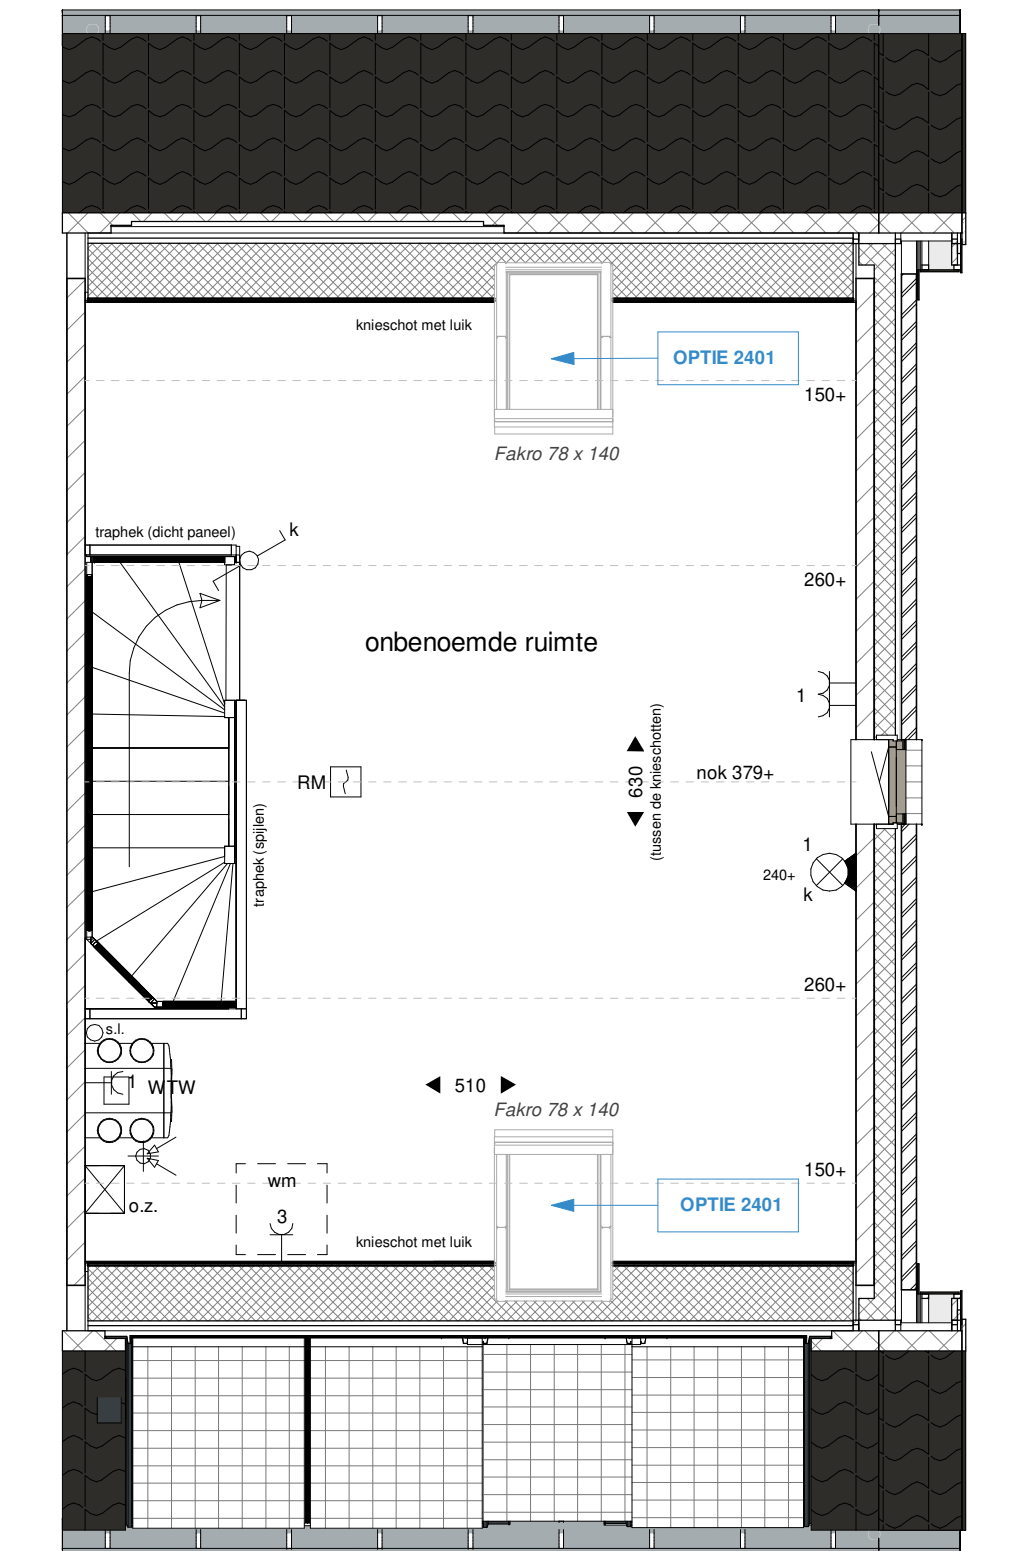

tweede verdieping



achtergevel



voorgevel

- OPTIE 0001: Uitbouw achtergevel 1,20 m.
- OPTIE 0002: Uitbouw achtergevel 2,40 m.
- OPTIE 2401: Dakvenster 70x140 cm.
- OPTIE 3013: Dubbele tuindeuren in plaats van basis kozijn
- OPTIE 4715: Realiseren trapkast
- OPTIE 4721: Samenvoegen van twee slaapkamers
- OPTIE 4722: Inloopkast hoofdslaapkamer, in combinatie met samenvoegen van twee slaapkamers
- OPTIE 4724: Vergroten badkamer met ligbad
- OPTIE 4730: Indeling zolderverdieping

RENOVOOI			
	baksteen		plafondlichtpunt (aansluitpunt)
	gevelbekleding		wandlichtpunt (aansluitpunt)
	kalkzandsteen		enkeelpolige schakelaar
	isolatie		serieschakelaar
	lichte scheidingwand		wisselchakelaar
	metaal stud wand		enkele wandcontactdoos
	maatvoering ruimte (cm)		dubbele wandcontactdoos
	opsteblaats wasmachine		dubbele wandcontactdoos (opbouw)
	h.w.a. hemelwater afvoer		signaal overname punt in de meterkast voor aansluiting op het openbaar elektronisch communicatienetwerk
	o.p.z. omvormer PV panelen		rbe thermostaat
	elektrische badkamerradiator		CO2 CO2 sensor mechanische ventilatie
	mechanische ventilatie unit		CV regeling CV installatie
	opsteblaats warmtepomp (indicatief)		RM rookmelder (aangesloten op lichtnet)
	toevoerpunt mechanische ventilatie in het plafond		schei
	radiator		afvoerpunt mechanische ventilatie in het plafond
	bel		bedrukker
	verdelers vloerverwarming		v.v. boiler

Tekeningen geven het totaal bij verkoop weer. Alle maten zijn circa maten. Aansluitpunten keukenopstelling volgens 0-tekening keukenleverancier. De locaties van de installaties komen op de zolder in het zicht, exacte posities nader te bepalen. Aansluitpunten voor gebouwoverdrachten installaties zijn niet op deze tekening aangegeven. Het aantal PV panelen en de positie en verdeling zijn slechts indicatief weergegeven en worden gedurende de uitvoeringsfase bepaald. Als gevolg van koperkeuzes kan de eigen woning en/of die op de naburige percelen bij oplevering afwijken van deze tekening.
 *de tegelafmetingen zijn indicatief weergegeven; de tegelafmetingen zijn afhankelijk van de koperkeuze.

Hoek- en tussenwoning opties

Nieuwe Morgen Geerpark Vlijmen (fase 2)
 Verkooptekening: VO_02
 Schaal plattegronden: 1:50
 Schaal gevels en doorsneden: 1:100
 Datum: 05-06-2023

