




begane grond

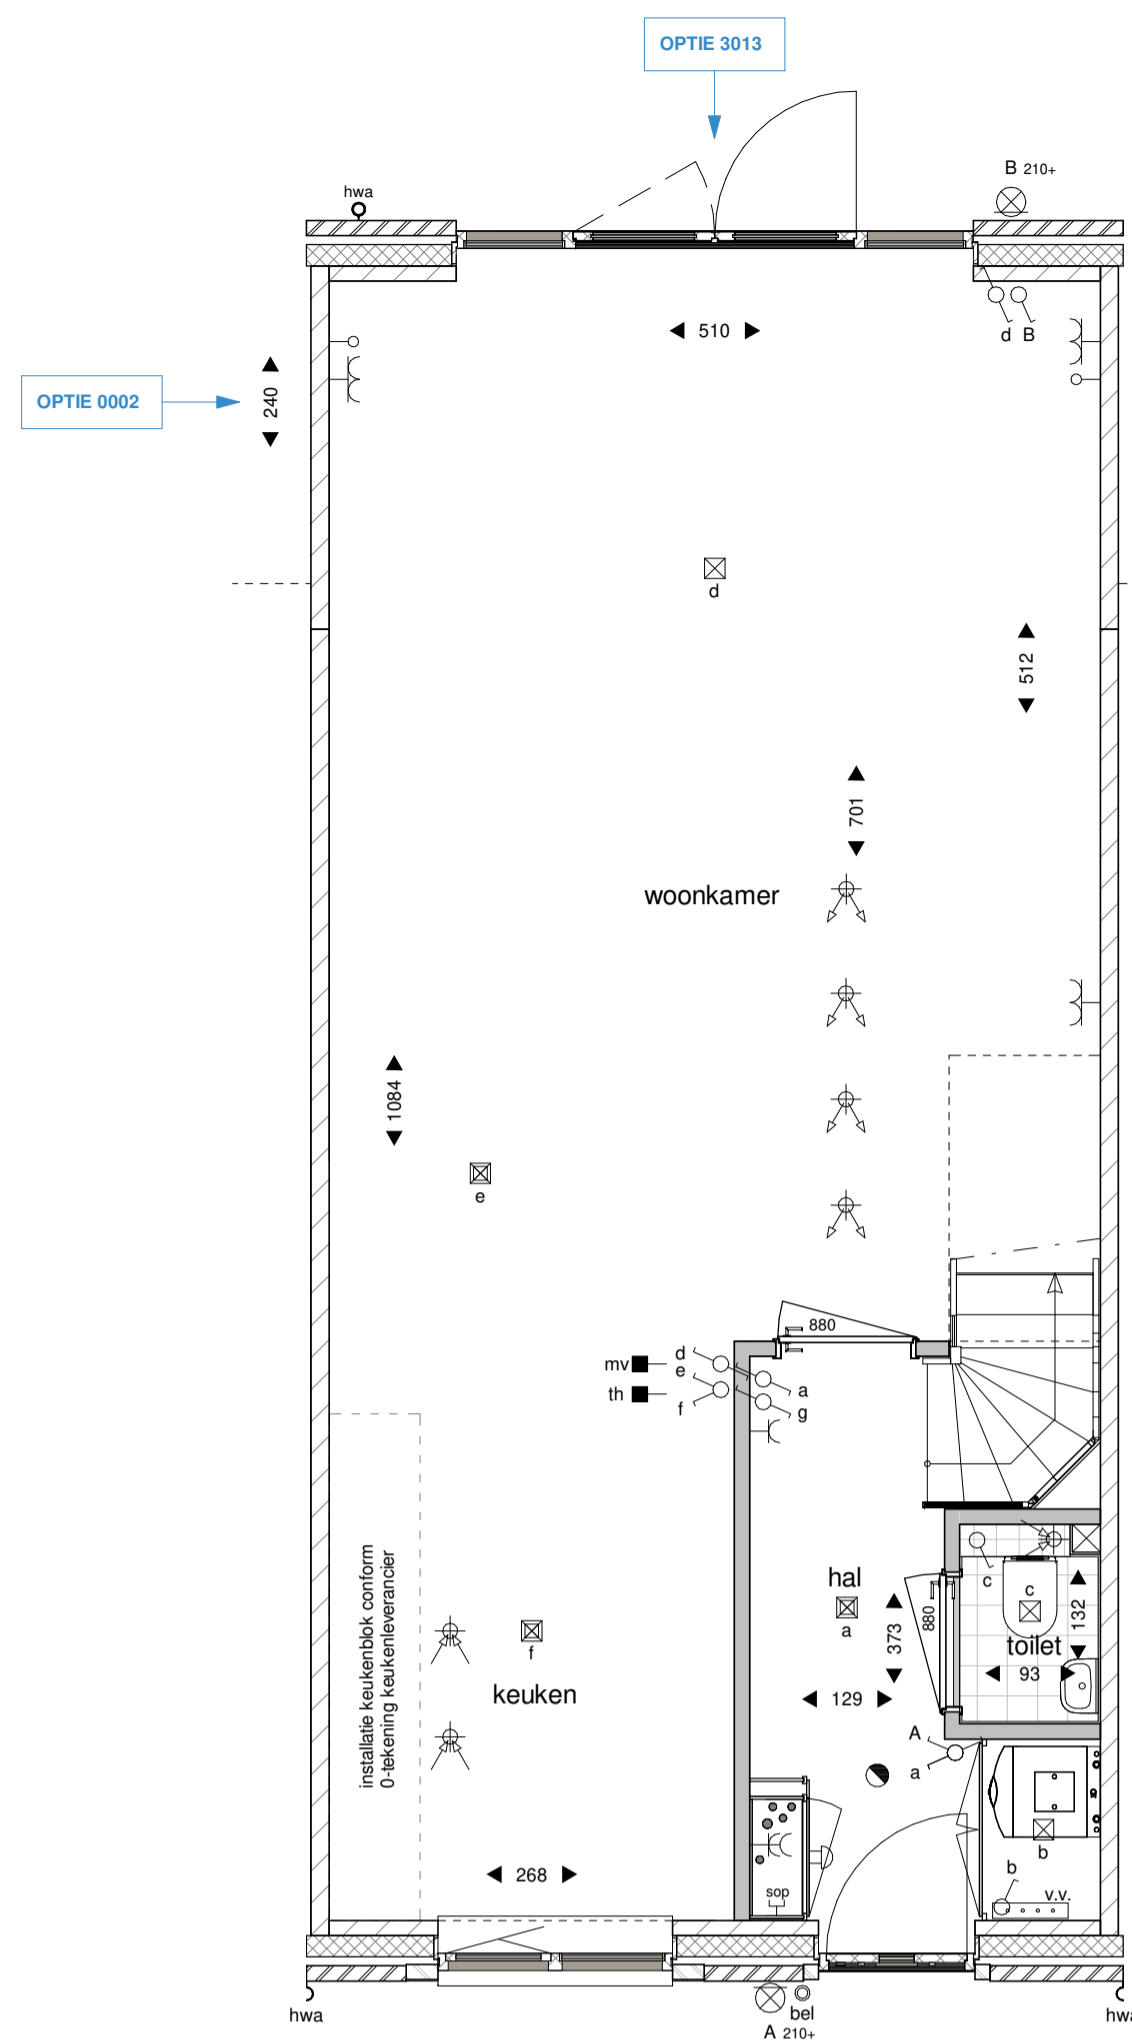


begane grond

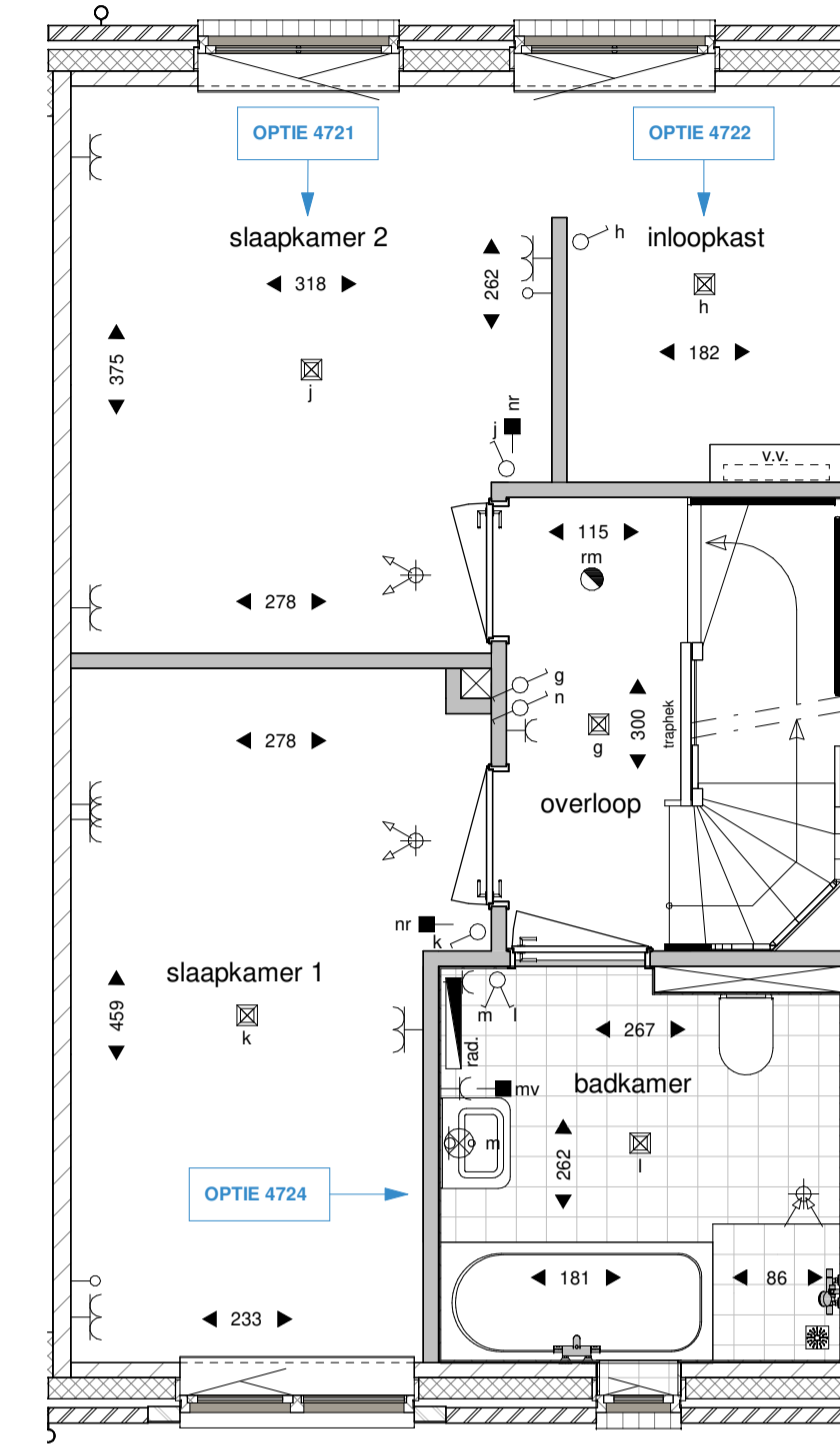

eerste verdieping

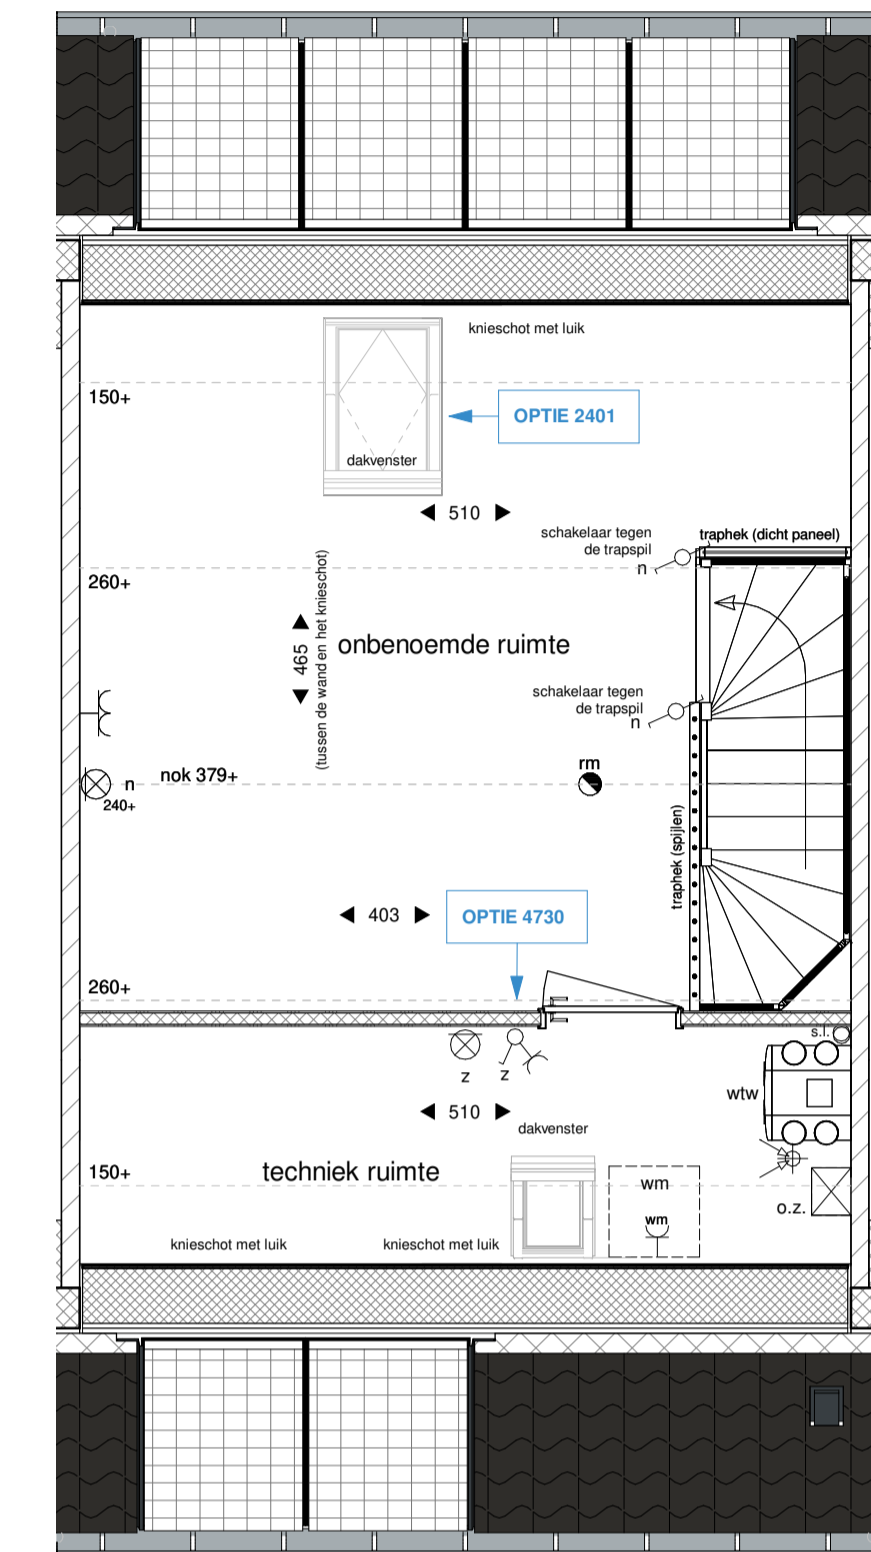

tweede verdieping

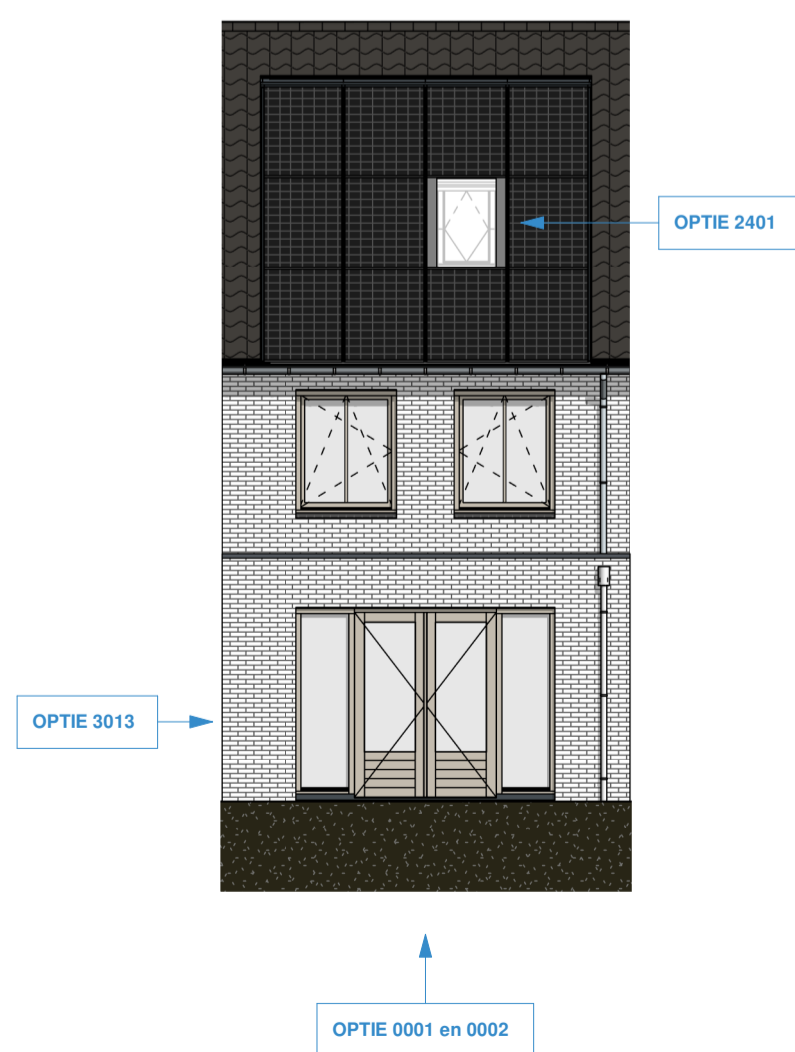

- OPTIE 0001: Uitbouw achtergevel 1,20 m.
- OPTIE 0002: Uitbouw achtergevel 2,40 m.
- OPTIE 2401: Dakvenster 70x140 cm.
- OPTIE 3013: Dubbele tuindeuren in plaats van basis kozijn
- OPTIE 4715: Realiseren trapkast
- OPTIE 4721: Samenvoegen van twee slaapkamers
- OPTIE 4722: Inloopkast hoofdslaapkamer, in combinatie met samenvoegen van twee slaapkamers
- OPTIE 4724: Vergroten badkamer met ligbad
- OPTIE 4730: Indeling zolderverdieping

RENVOOI			
	baksteen		plafondlichtpunt (aansluitpunt)
	gevelbekleding		wandlichtpunt (aansluitpunt)
	kalkzandsteen		enkeelpolige schakelaar
	isolatie		serieschakelaar
	lichte scheidingswand		wisselchakelaar
	metaal-stud wand		enkele wandcontactdoos
	maatvoering ruimte (cm)		dubbele wandcontactdoos
	opstelplaats wasmachine		dubbele wandcontactdoos (opbouw)
	hemelwater afvoer		signaal overgave punt in de meterkast voor aansluiting op het openbaar elektronisch communicatienetwerk
	omvormer PV-panelen		onbedrade leiding
	elektrische badkameradiator		thermostaat
	mechanische ventilatie unit		CO2 sensor mechanische ventilatie
	opstelplaats warmtepomp (indicatief)		naregeling CV-installatie
	toevoerpunt mechanische ventilatie in het plafond		rookmelder (aangesloten op Lichtnet)
			schel
			belrukker
			verdelers vloerverwarming
			afvoerpunt mechanische ventilatie in het plafond

Tekeningen geven het totaal bij verkoop weer. Alle maten zijn circa maten. Aansluitpunten keukenopstelling volgens 0-tekening keukenleverancier. De leidingen van de installaties komen op de zolder in het zicht, exacte posities nader te bepalen. Aansluitpunten voor gebouwgebonden installaties zijn niet op deze tekening aangegeven. Het aantal PV-panelen en de positie en verdeling zijn slechts indicatief weergegeven en worden gedurende de uitvoeringsfase bepaald. Als gevolg van koperkeuzes kan de eigen woning en/of die op de naburige percelen bij oplevering afwijken van deze tekening. **de tegelafmetingen zijn indicatief weergegeven; de tegelafmetingen zijn afhankelijk van de koperkeuze.

Hoek- en tussenwoning

opties

Nieuwe Morgen Geerpark Vlijmen (fase 1)
 Verkooptekening: VO_BC
 Schaal plattegronden: 1:50
 Schaal gevels en doorsneden: 1:100
 Datum: 22 april 2022

