



begane grond

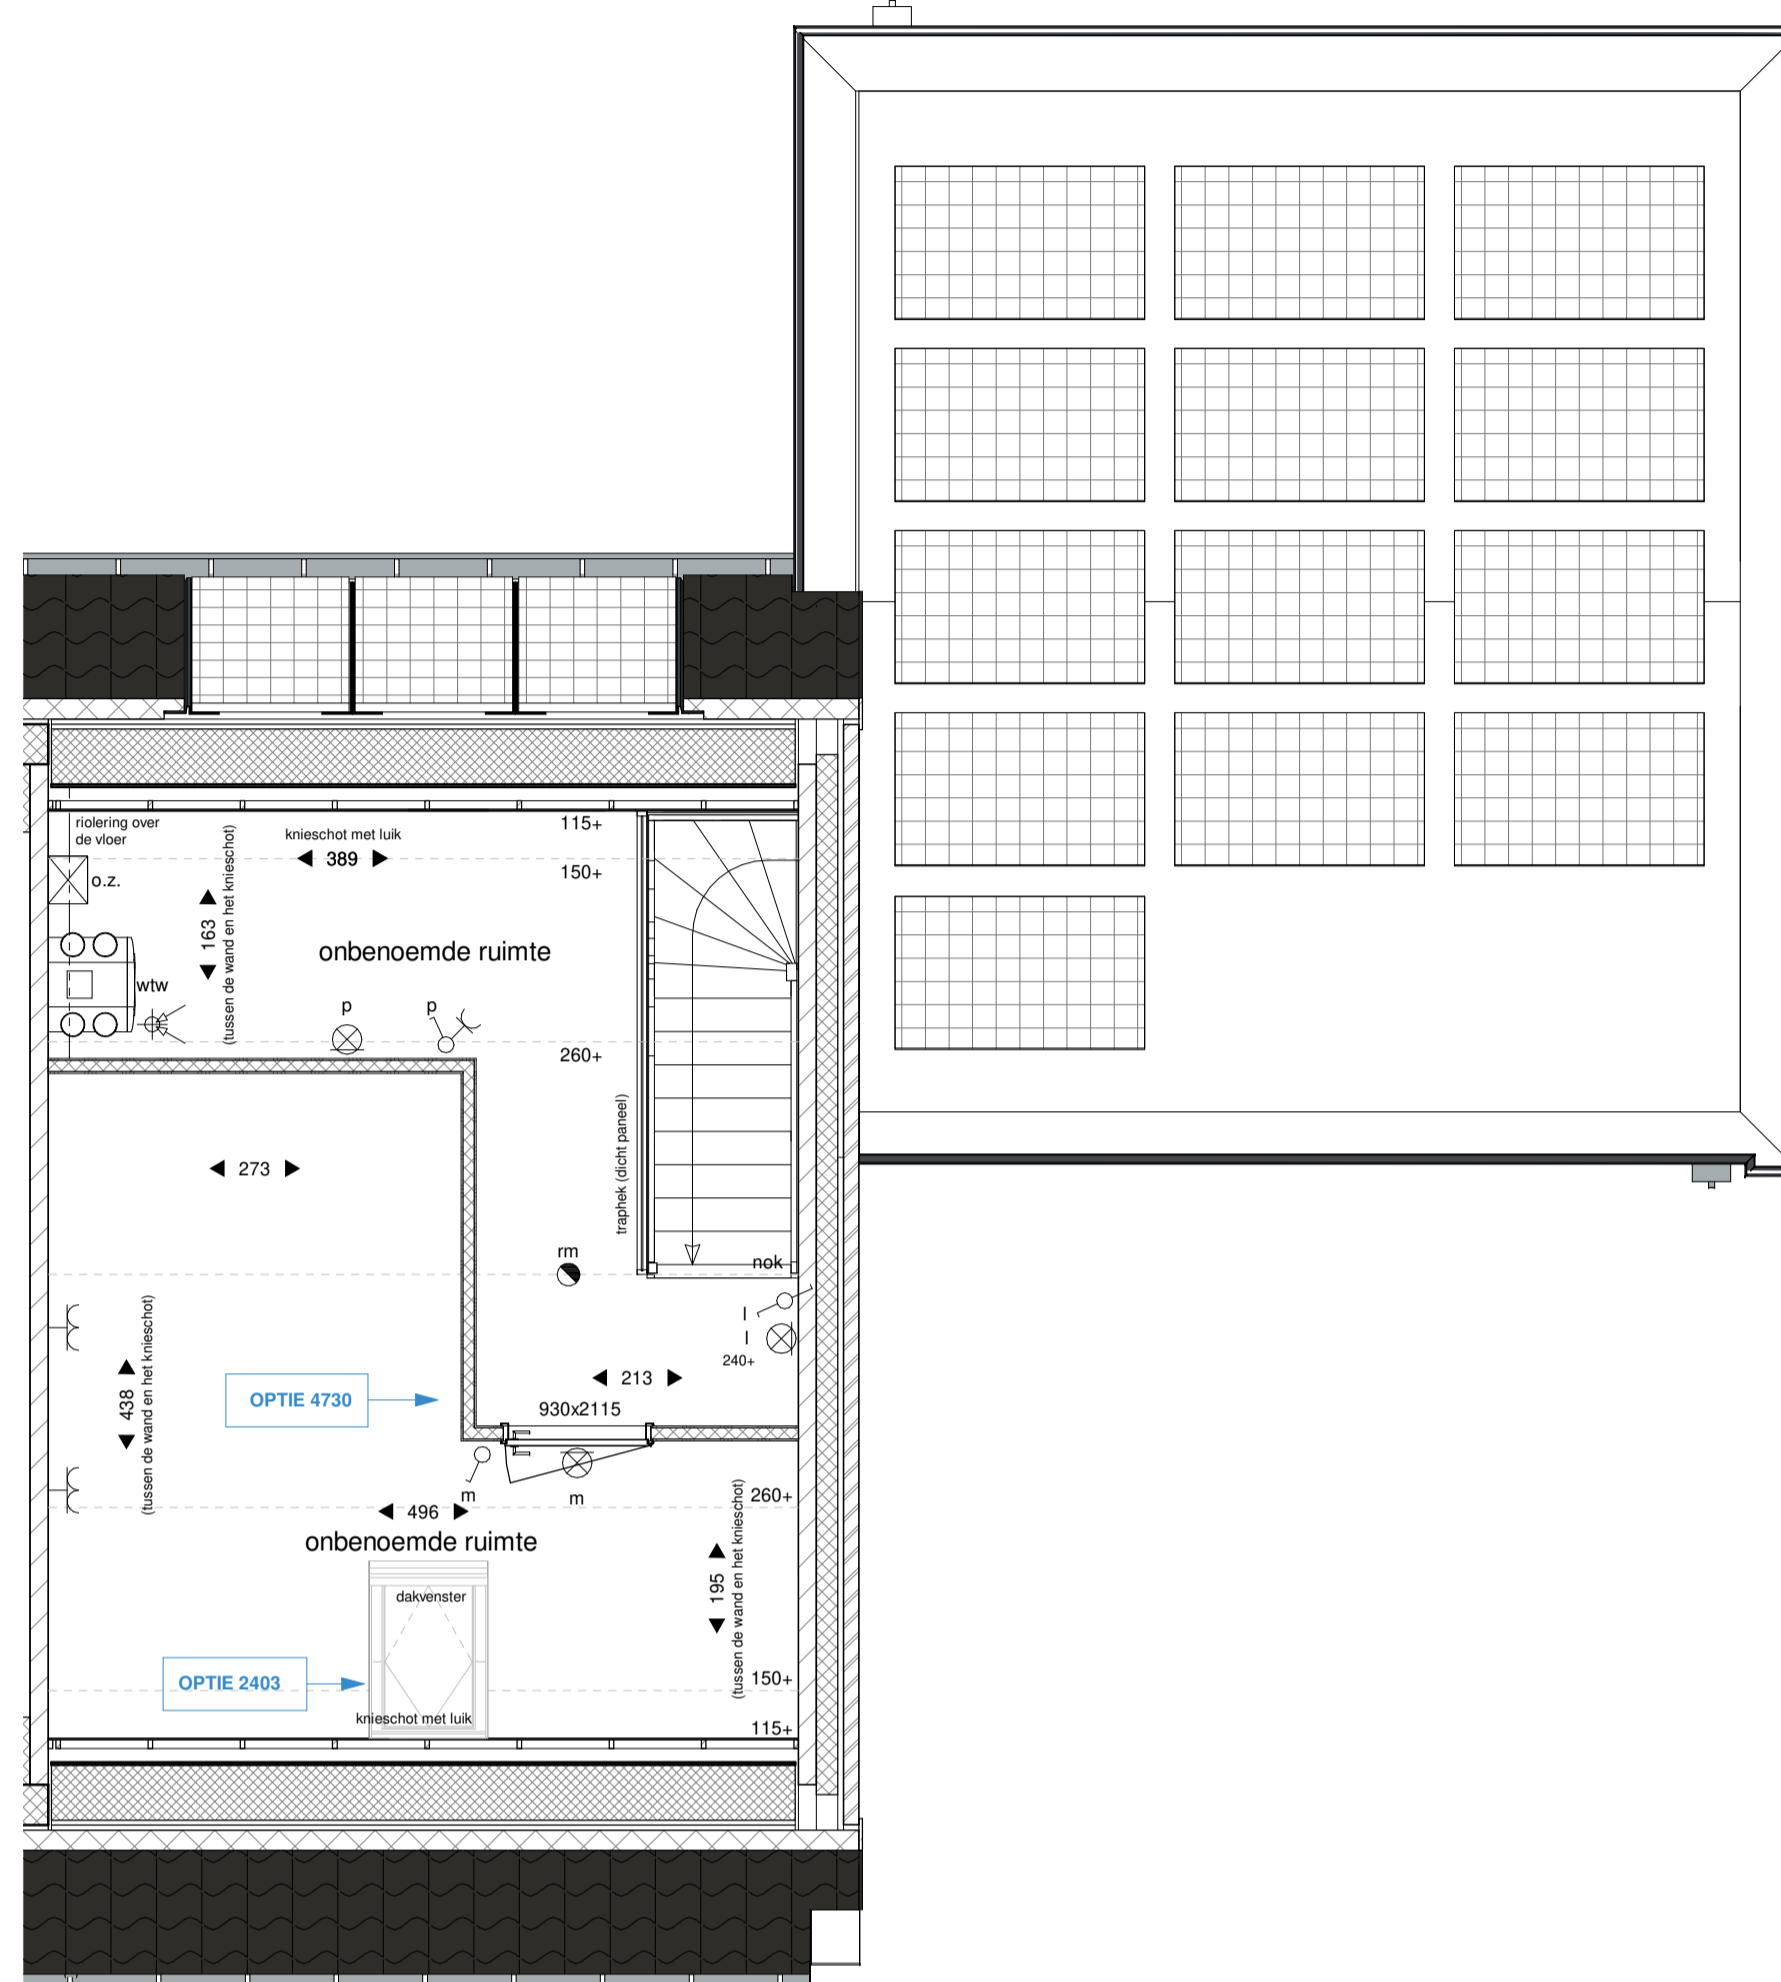

eerste verdieping

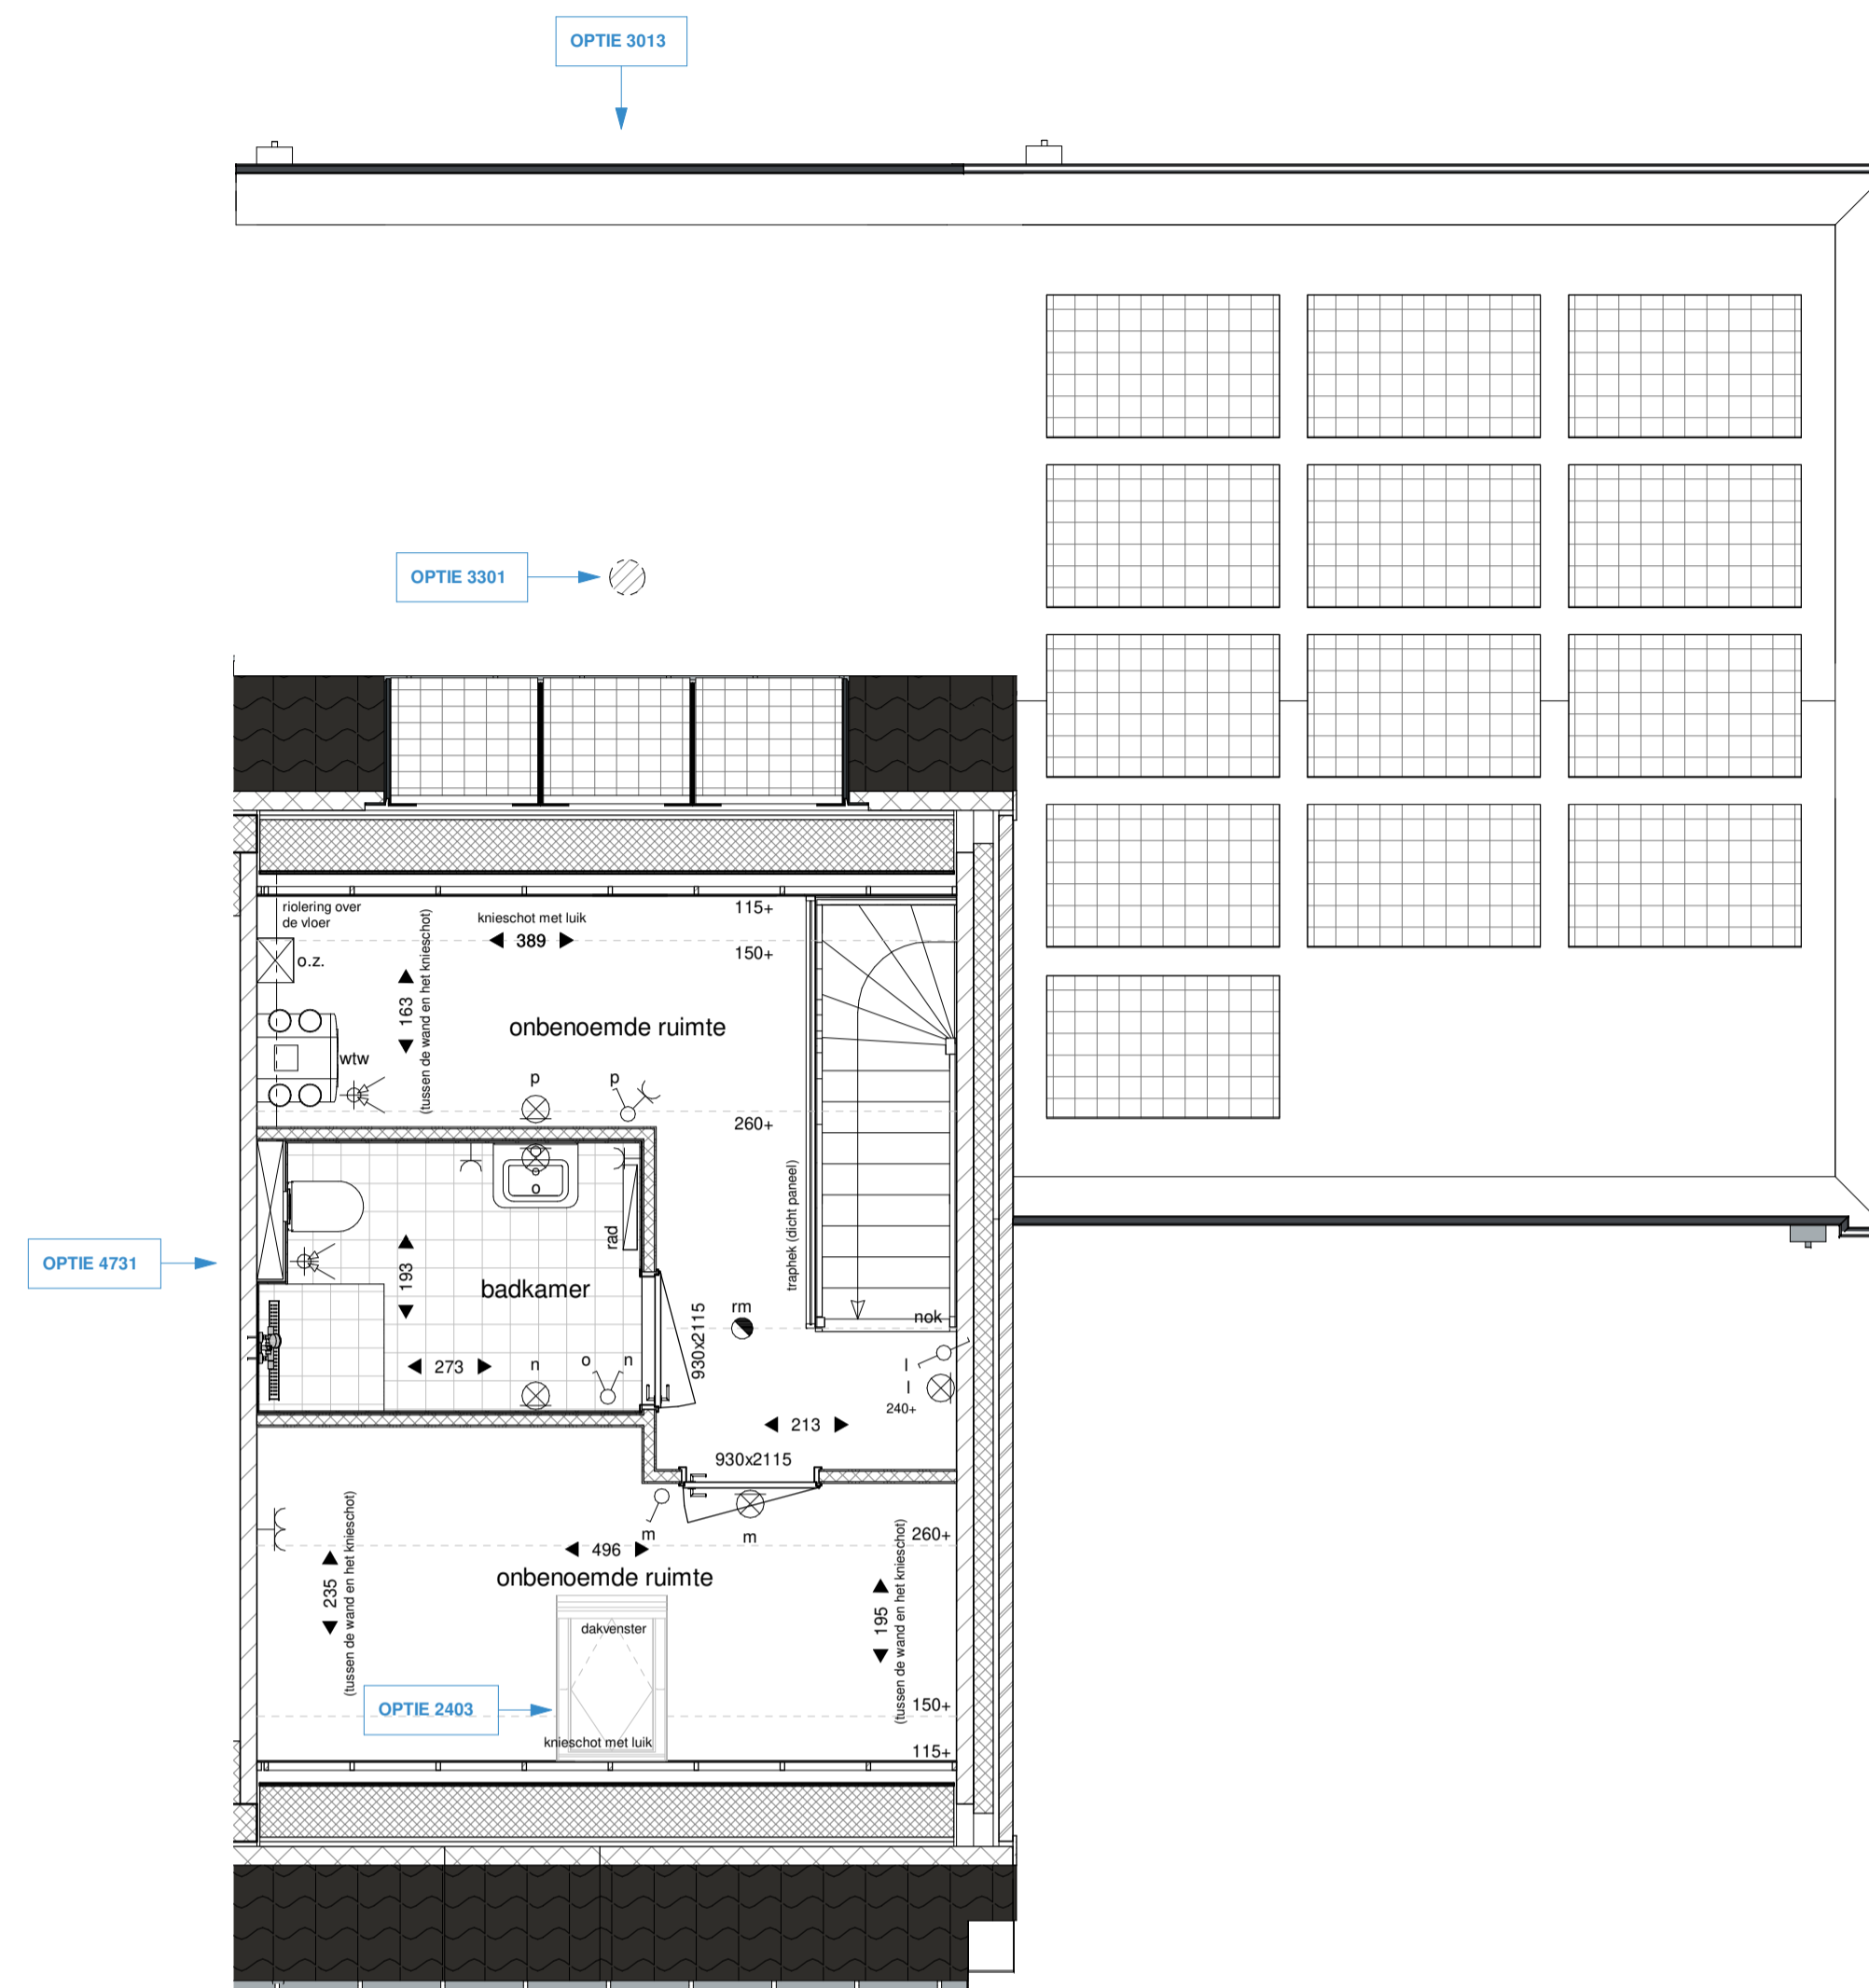

eerste verdieping



voorgevel



achtergevel

RENVOOI			
	baksteen		plafondlichtpunt (aansluitpunt)
	gevelbekleding		wandlichtpunt (aansluitpunt)
	kalkzandsteen		enkelpolige schakelaar
	isolatie		serieschakelaar
	lichte scheidingwand		wisselschakelaar
	metal-stud wand		enkele wandcontactdoos
	maatvoering ruimte (cm)		dubbele wandcontactdoos
	opstelplaats wasmachine		dubbele wandcontactdoos (opbouw)
	hemelwater afvoer		signaal overgave punt in de meterkast voor aansluiting op het openbaar elektronisch communicatienetwerk
	omvormer PV-panels		onbedrade leiding
	elektrische badkamerradiator		thermostaat
	mechanische ventilatie unit		CO2 sensor mechanische ventilatie
	opstelplaats warmtepomp (indicatief)		naregeling CV-installatie
	toevoerpunt mechanische ventilatie in het plafond		rookmelder (aangesloten op lichtnet)
			schel
			betrukker
			v.v. verdelers vloerverwarming
			afvoerpunt mechanische ventilatie in het plafond

- OPTIE 0003: Uitbouw achtergevel
- OPTIE 2401: Dakvenster 70x140 cm.
- OPTIE 2403: Vervangen 4-pans dakraam door dakvenster 70x140 cm.
- OPTIE 3013: Dubbele tuindeuren in plaats van basis kozijnen
- OPTIE 3301: Solatube rond 25 cm., in combinatie met uitbouw achtergevel
- OPTIE 4730: Indeling zolderverdieping
- OPTIE 4731: 2e badkamer op de verdieping

levensloopbestendige twee-onder-één kap woning

opties

Nieuwe Morgen Geerpark Vlijmen (fase 1)
 Verkooptekening: VO_G
 Schaal plattegronden: 1:50
 Schaal gevels en doorsneden: 1:100
 Datum: 22 april 2022

